
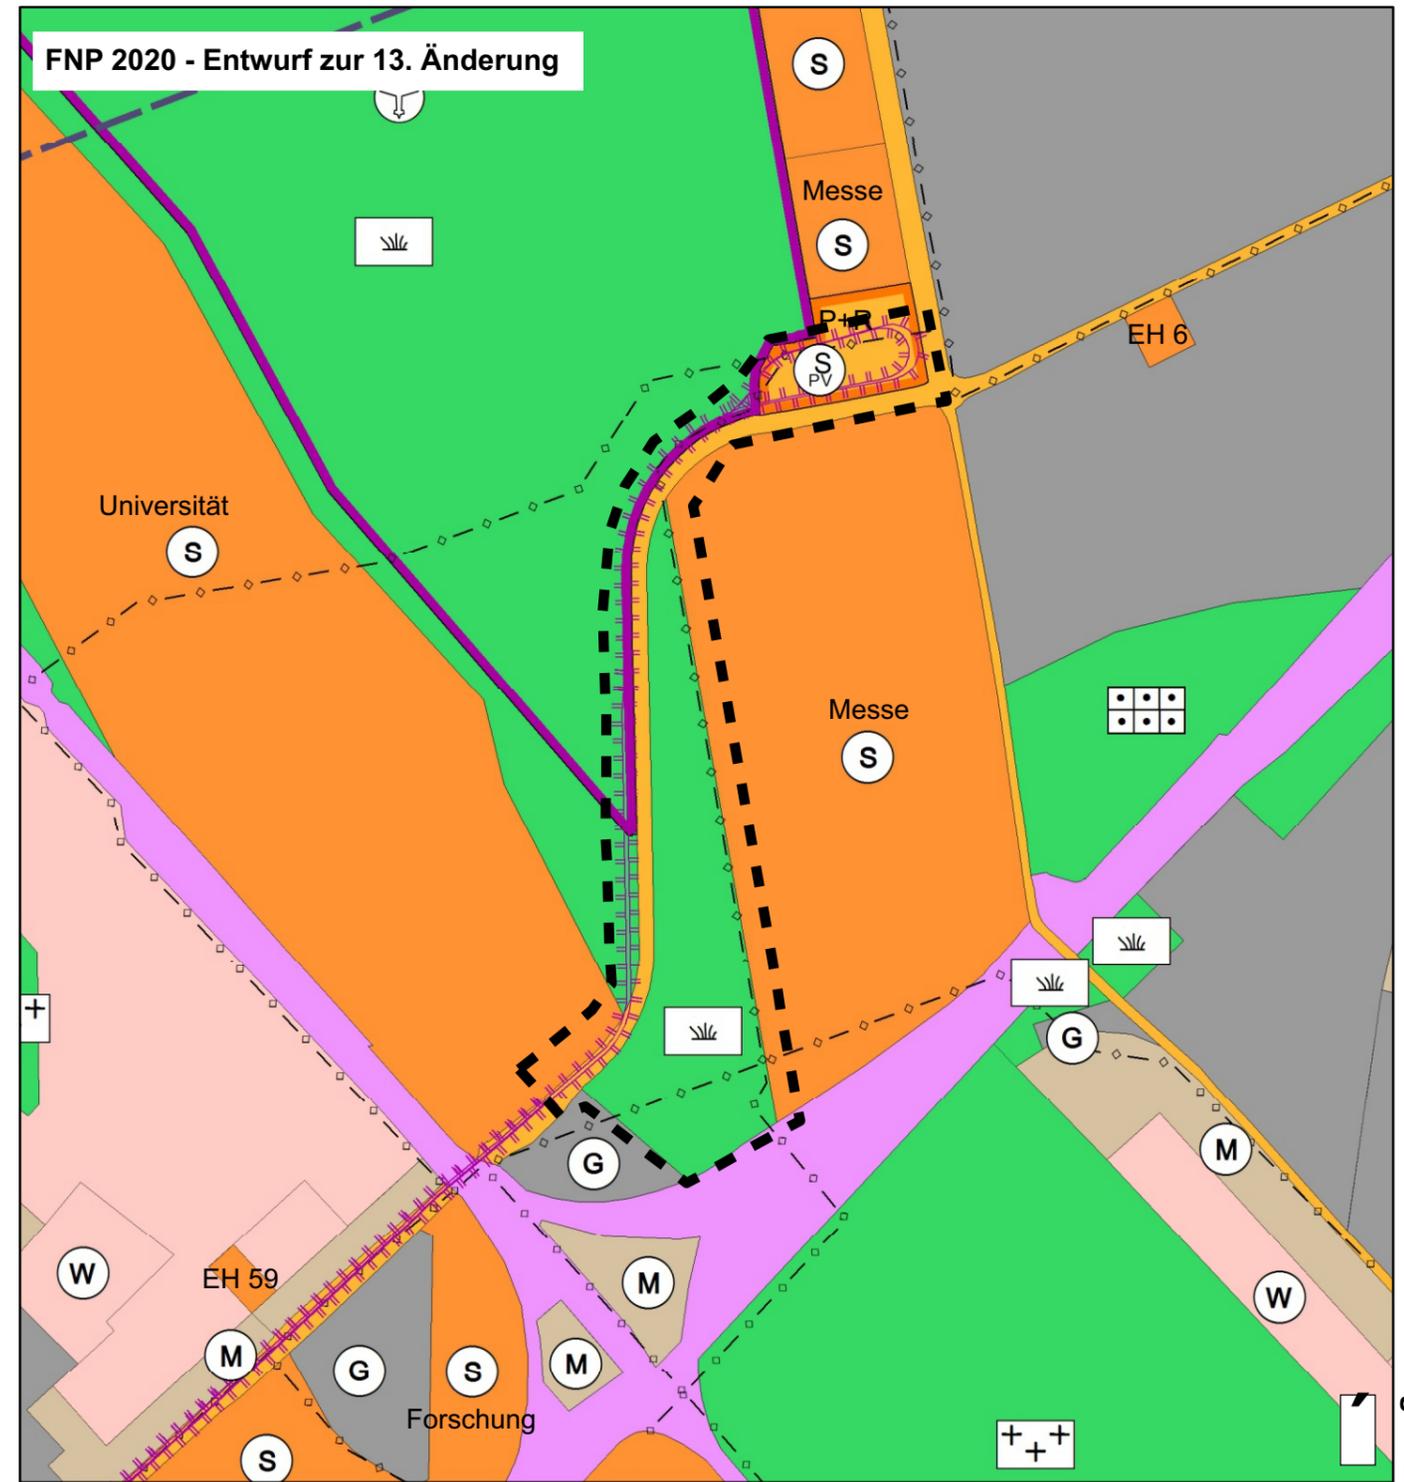


13. Änderung des FNP 2020 "Stadtbahn Messe" (Entwurf)

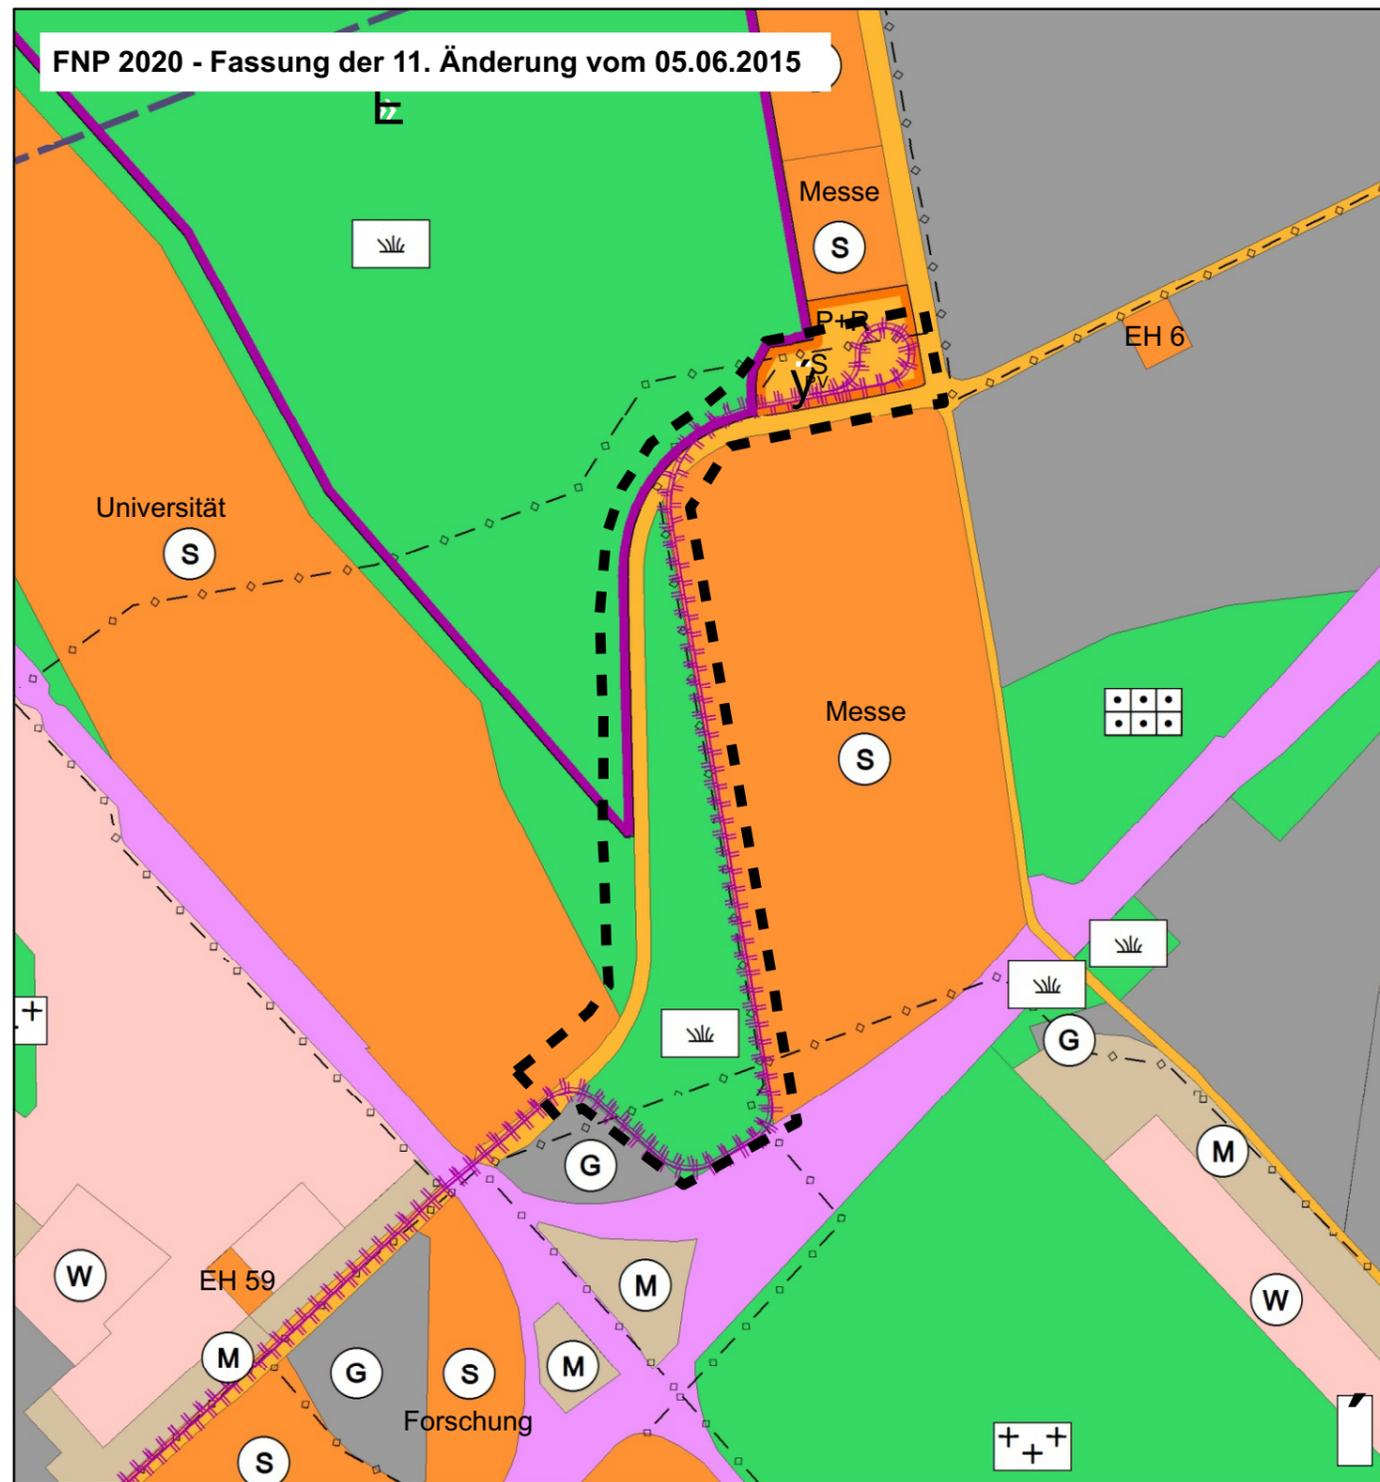

Zeichenerklärung

Art der baulichen Nutzung

- Gewerbliche Bauflächen
- Sonderbauflächen mit Zweckbestimmung
- Sonderbauflächen Photovoltaik

Grünflächen

- Grünflächen
- Sonstige Grünflächen
(Größere zusammenhängende Bereiche privater Gärten, Feldgärten, Reste landwirtschaftlicher Flächen im Siedlungsrandbereich, innerörtliche Grünzüge, Straßenbegleitgrün und Gewässerauen)

Hauptversorgungs- und Hauptabwasserleitungen

- unterirdische Leitungen

Verkehr

- Überörtl. und örtl. Hauptverkehrsflächen
- Bahnanlagen
- Straßenbahnen
- Luftverkehrsflächen



Stadtplanungsamt
Abteilung Stadtentwicklung
15.01.2018

Kartengrundlage:
DTK25; © Landesvermessungsamt Baden-Württemberg
(www.lv-bw.de), Az.: 2851.2-D/260