


Regelquerschnitt B-B

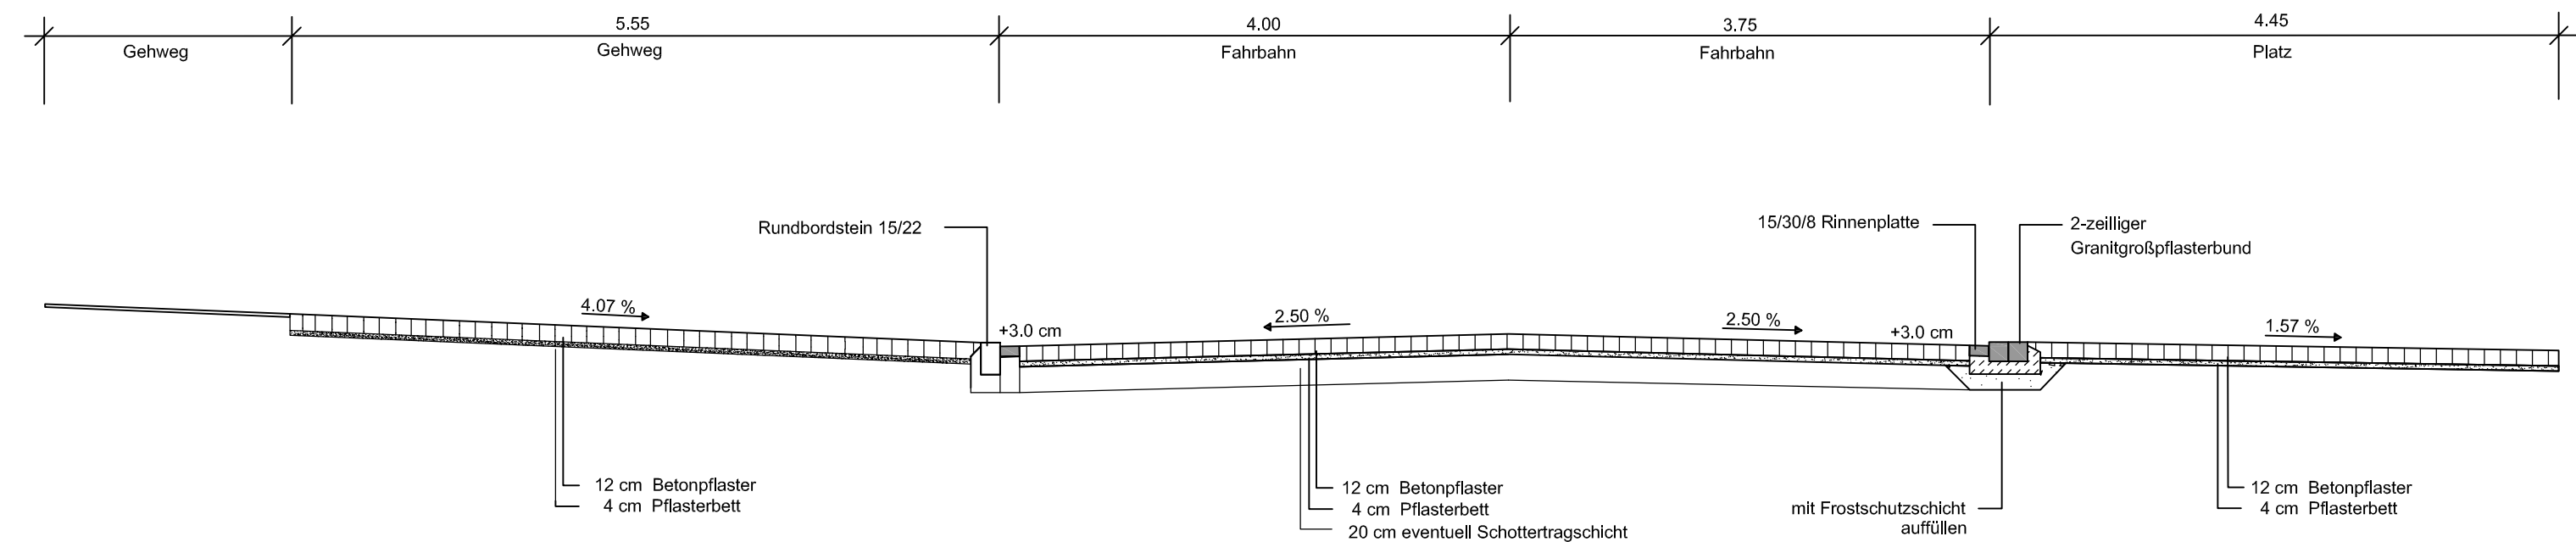

Garten- und Tiefbauamt
Abteilung Verkehrsprojekte

Freiburg
IM BREISGAU

Projekt: **Platzgestaltung
Bischofskreuz**

Abschnitt: **zw. Sundgauallee und Lichtenbergstraße**

Plan: **Regelquerschnitt B-B
Am Bischofskreuz**

	Name:	Datum:	Plan-Nr.:	Maßstab:
bearb.	Biechele	10.12.2012	2.2	1:50
gez.	Friedrich			

Stadt Freiburg im Breisgau
Garten- und Tiefbauamt
Abteilung Verkehrsprojekt

Fehrenbachallee 12
79106 Freiburg
Tel. (0761)201-0, Fax. -4797
E-Mail: gut@stadt.freiburg.de

Freiburg i. Br.,

Dateiname: