

Legende Ziel- und Maßnahmenkonzept

Organisatorische Empfehlungen

- 1 - strategische Belegungssteuerung
- 2 - Finanzierung sicherstellen
- 3 - Satzungsanpassungen vornehmen

Erreichbarkeit

- 10 - Einfriedung öffnen
- 12 - Zugangsplatz gestalten

Aufenthaltsqualitäten

- 20 - wegebezogene Aufenthaltsqualitäten herstellen
- 21 - willkommenheiße Gestaltungen vornehmen
- 22 - kommunikative Gestaltungen / Sitzgruppen anlegen
- 23 - dekorative Pflanzkonzepte (in historischen Grabstätten) umsetzen
- 26 - Prüfung gärtnerischer Nutzungsoptionen
- 27 - Flächenbereitstellung für gärtnerische Nutzungsangebote
- 30 - weitere aktive Freizeitnutzungen ab ca. 2060 umsetzbar (z.B. Kinderspiel, Tischtennis u.ä.)
- 31 - weitere gärtnerische Flächenangebote ab ca. 2060 möglich, ggf. in Verbindung mit aktiven Freizeitnutzungen

Förderung Biodiversität

- 40 - Alt- und Totholzförderung
- 42 - weitere kleinteilige habitatfördernde Maßnahmen, Nahrungs- und Niststätten, zur Förderung von Wildbienen, Insekten, Reptilien, samenfressende Vogelarten
- 44 - Bäume: vorausschauende Nachpflanzungen vornehmen
- 45 - Bäume: Neupflanzungen umsetzen



Friedhofsentwicklungskonzept Stadt Freiburg

Beispielentwurf Ziel- und Maßnahmenkonzept

Alt-Littenweiler (807) 1:600 (DIN A3)




Stadt Freiburg im Breisgau 08.03.2021

PlanRat Büro für Landschaftsarchitektur und Städtebau

Sickingenstr. 10 34 117 Kassel www.planrat.de info@planrat.de Fon 0561 - 77 07 97 Fax 0561 - 77 07 95

Flächenzuordnung

- Kernbereiche Friedhof / Bestattungsflächen und Puffer
- Entwicklung Biodiversität
- Entwicklung Freizeit und Erholung
- Optionsflächen Gartenprojekte
- noch vorhandene Grabstätten
- Friedhofsgebäude

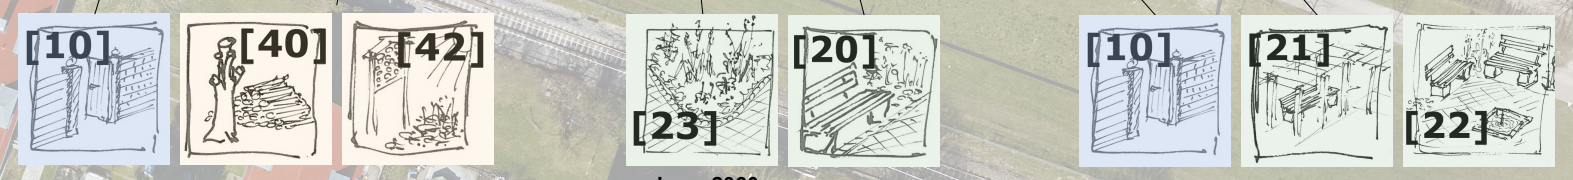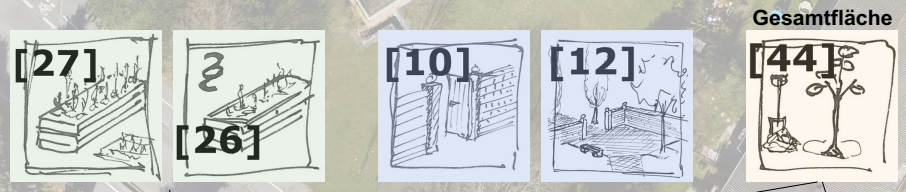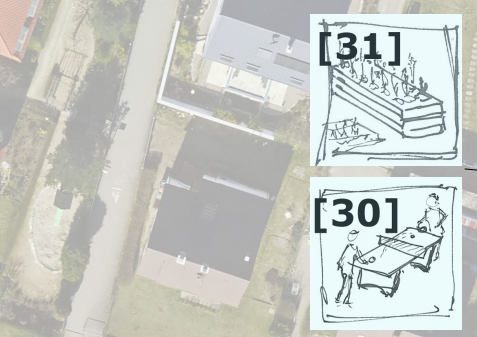

ab ca. 2060:



Organisatorisch:

