

# Freiburg, Knopfhäusle




## Schwarzwaldstraße 66

Teilgrundriss Erdgeschoss, M 1:50

Februar 2019

nördlicher Hauseingang  
Wohnung im Erdgeschoss rechts

Dipl.-Ing. Stefan King, Kandelstraße 8, 79106 Freiburg

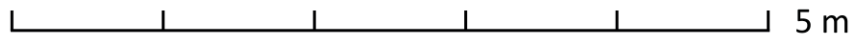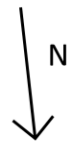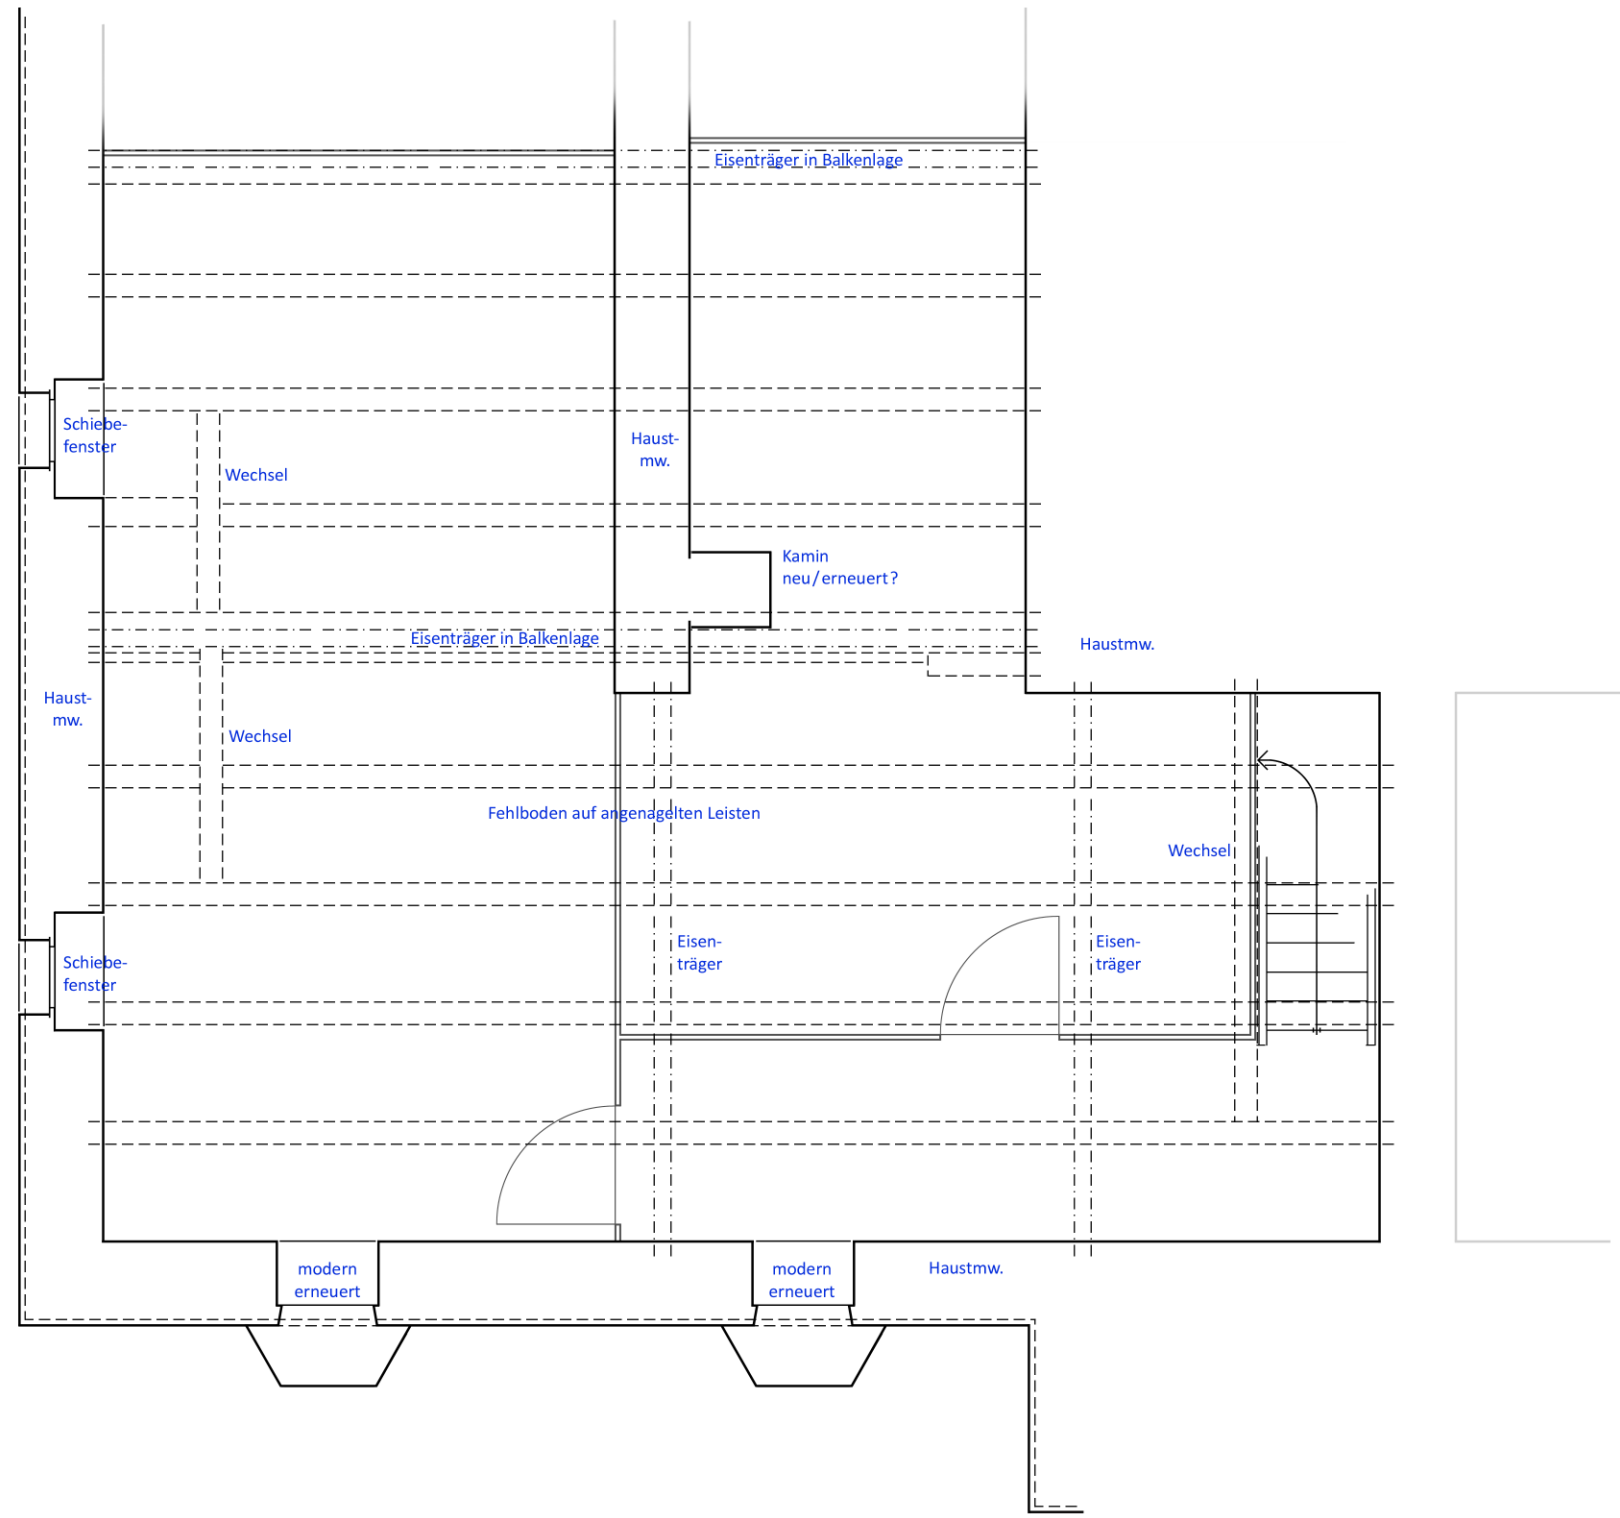

nördlicher Hauseingang  
Untergeschoss links

# Freiburg, Knopfhäusle

## Schwarzwaldstraße 68

Teilgrundriss Untergeschoss, M1:50

Februar 2019