


Freiburg, Knopfhäusle

Schwarzwaldstraße 72b

Querschnitt Dachwerk, M1:25

Februar 2019

Dipl.-Ing. Stefan King, Kandelstraße 8, 79106 Freiburg

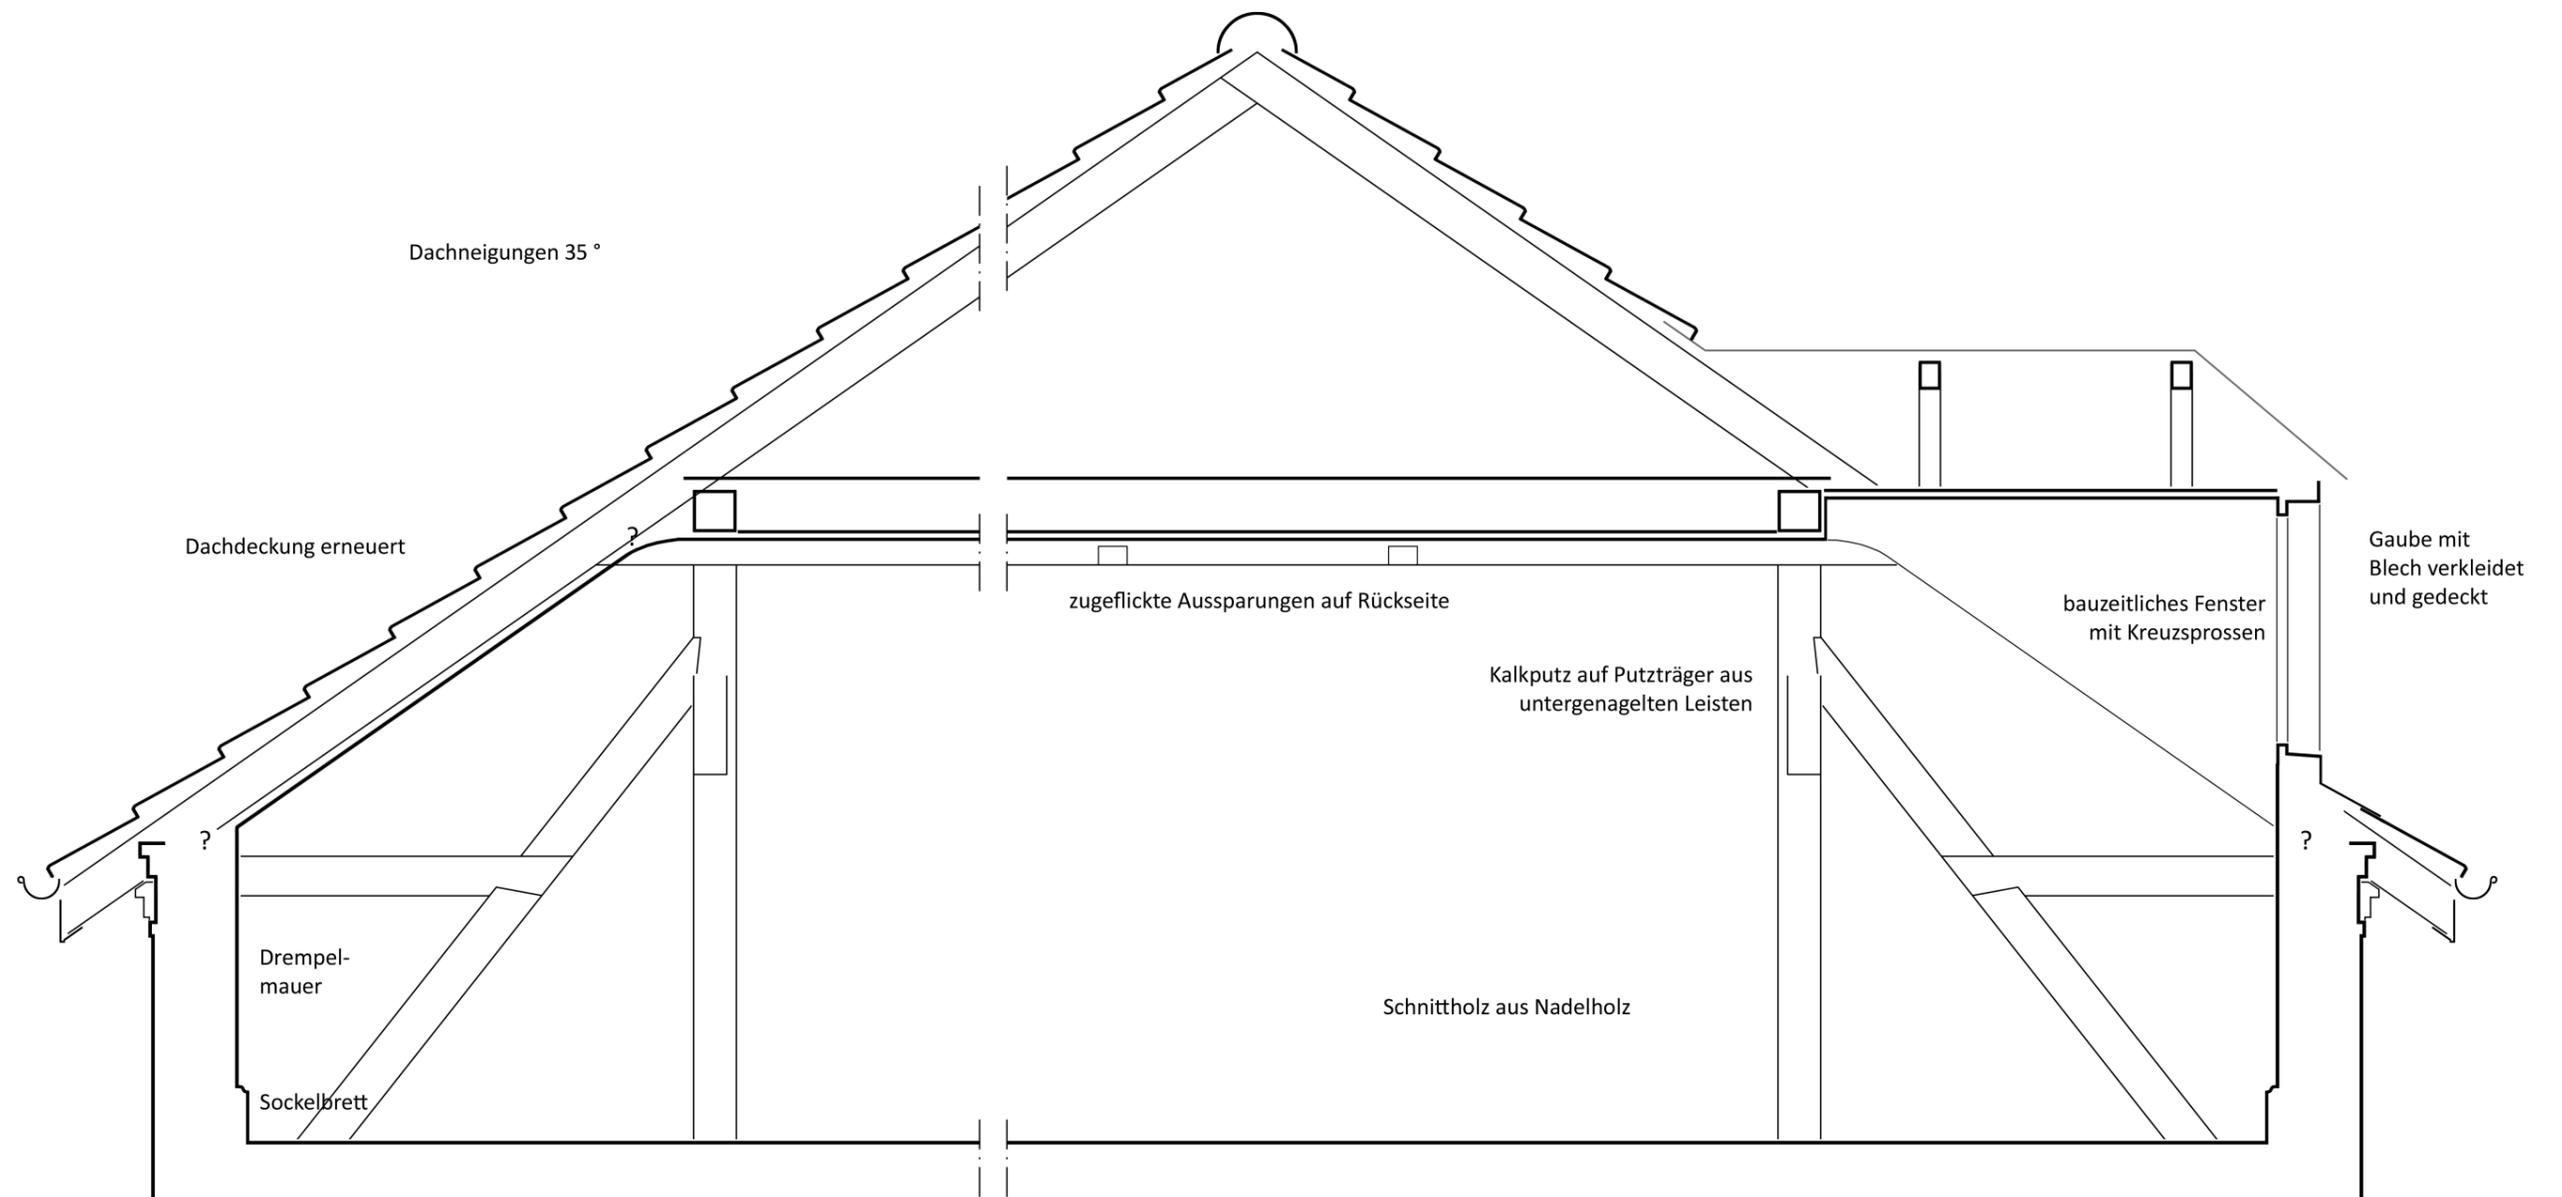


3 m

Freiburg, Knopfhäusle

Schwarzwaldstraße 60

Querschnitt Dachwerk, M1:25

Februar 2019

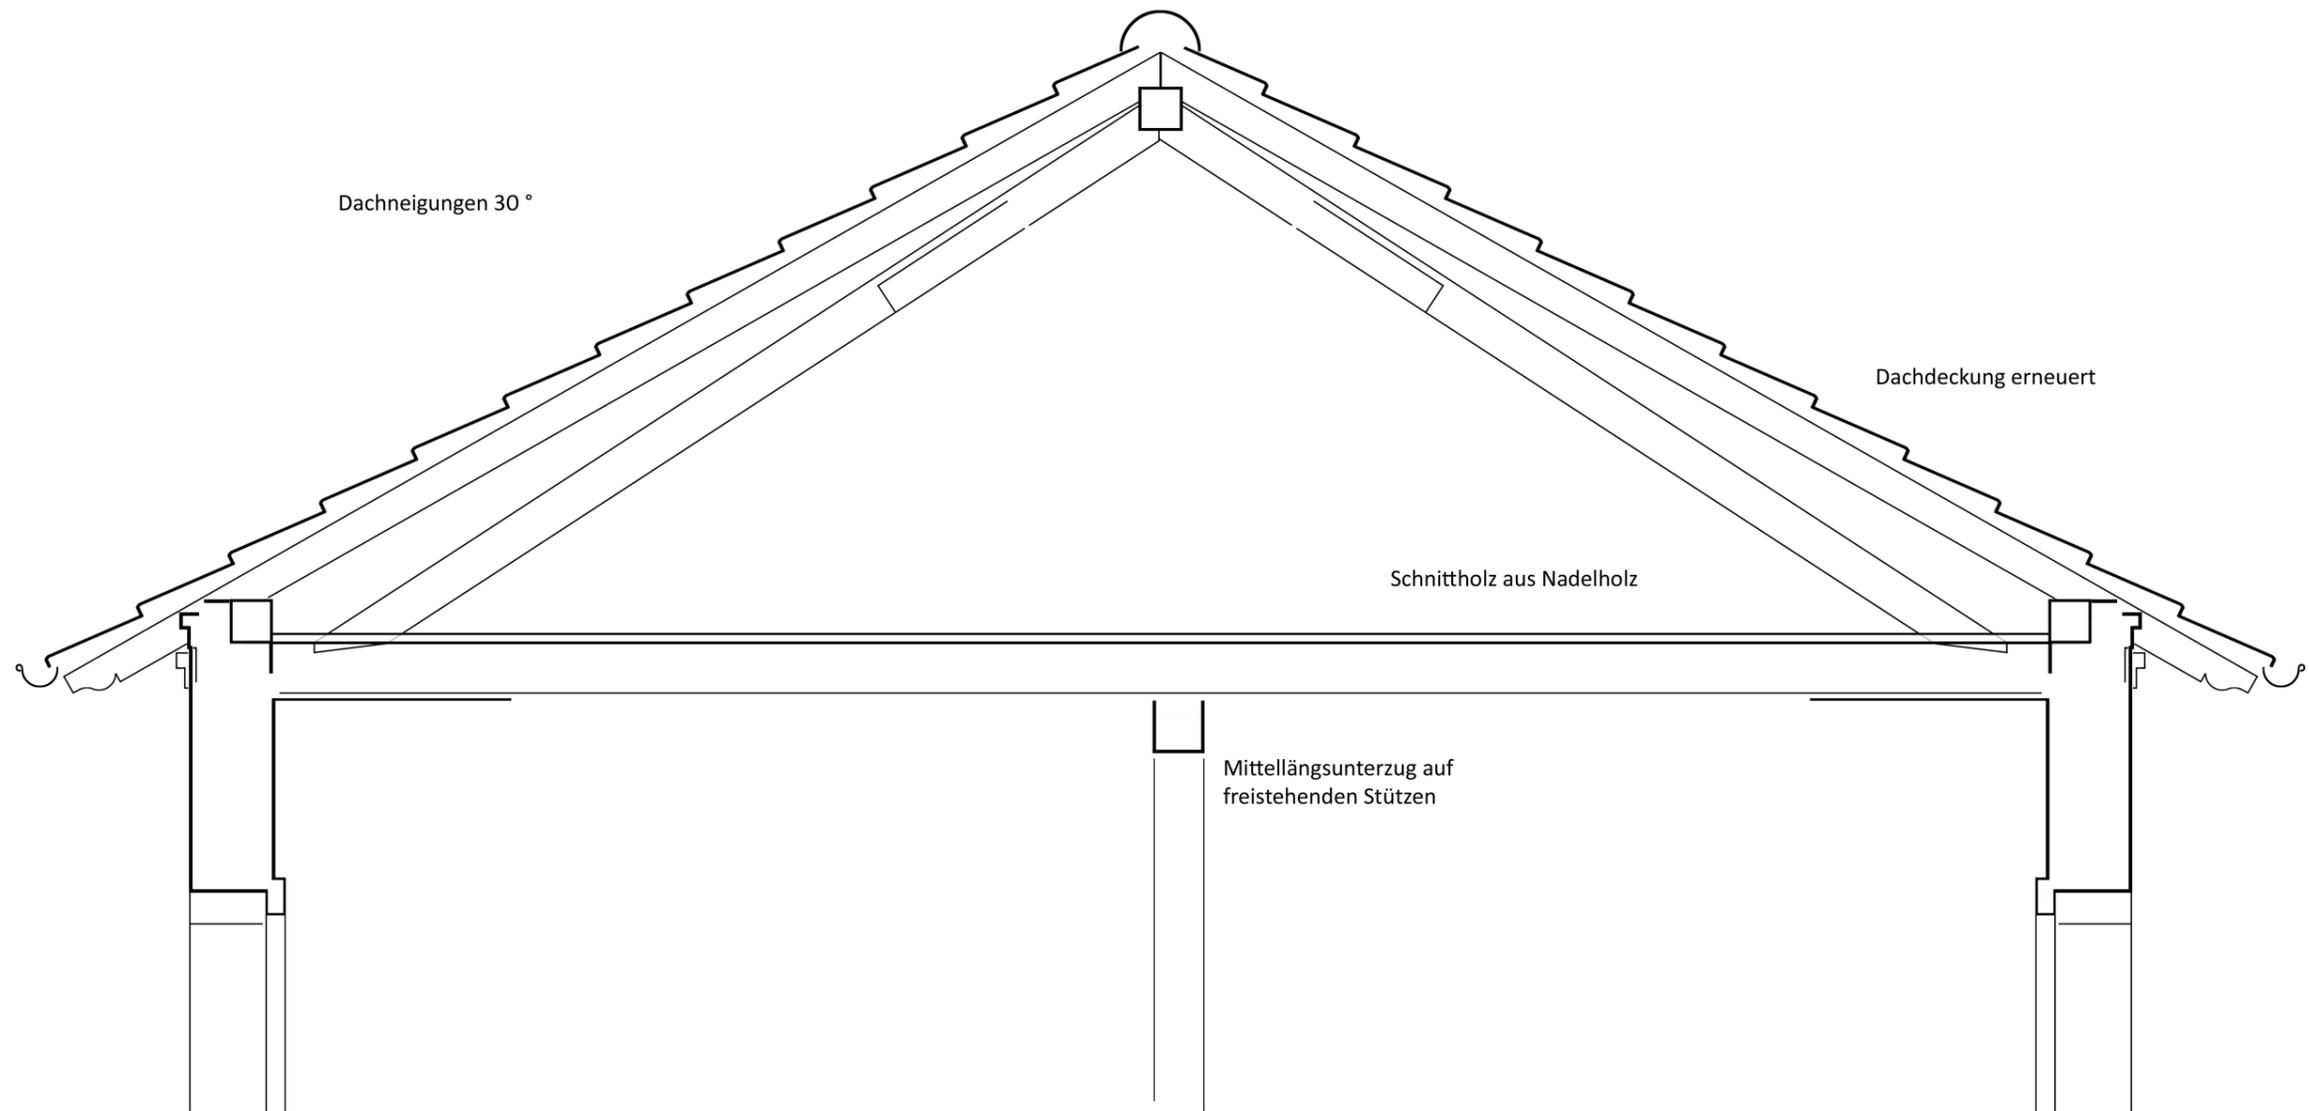

Dachneigungen 30°

Dachdeckung erneuert

Schnittholz aus Nadelholz

Mittellängsunterzug auf freistehenden Stützen

3 m


Freiburg, Knopfhäusle

Schwarzwaldstraße 62

Querschnitt Dachwerk, M1:25

Februar 2019

Dipl.-Ing. Stefan King, Kandelstraße 8, 79106 Freiburg

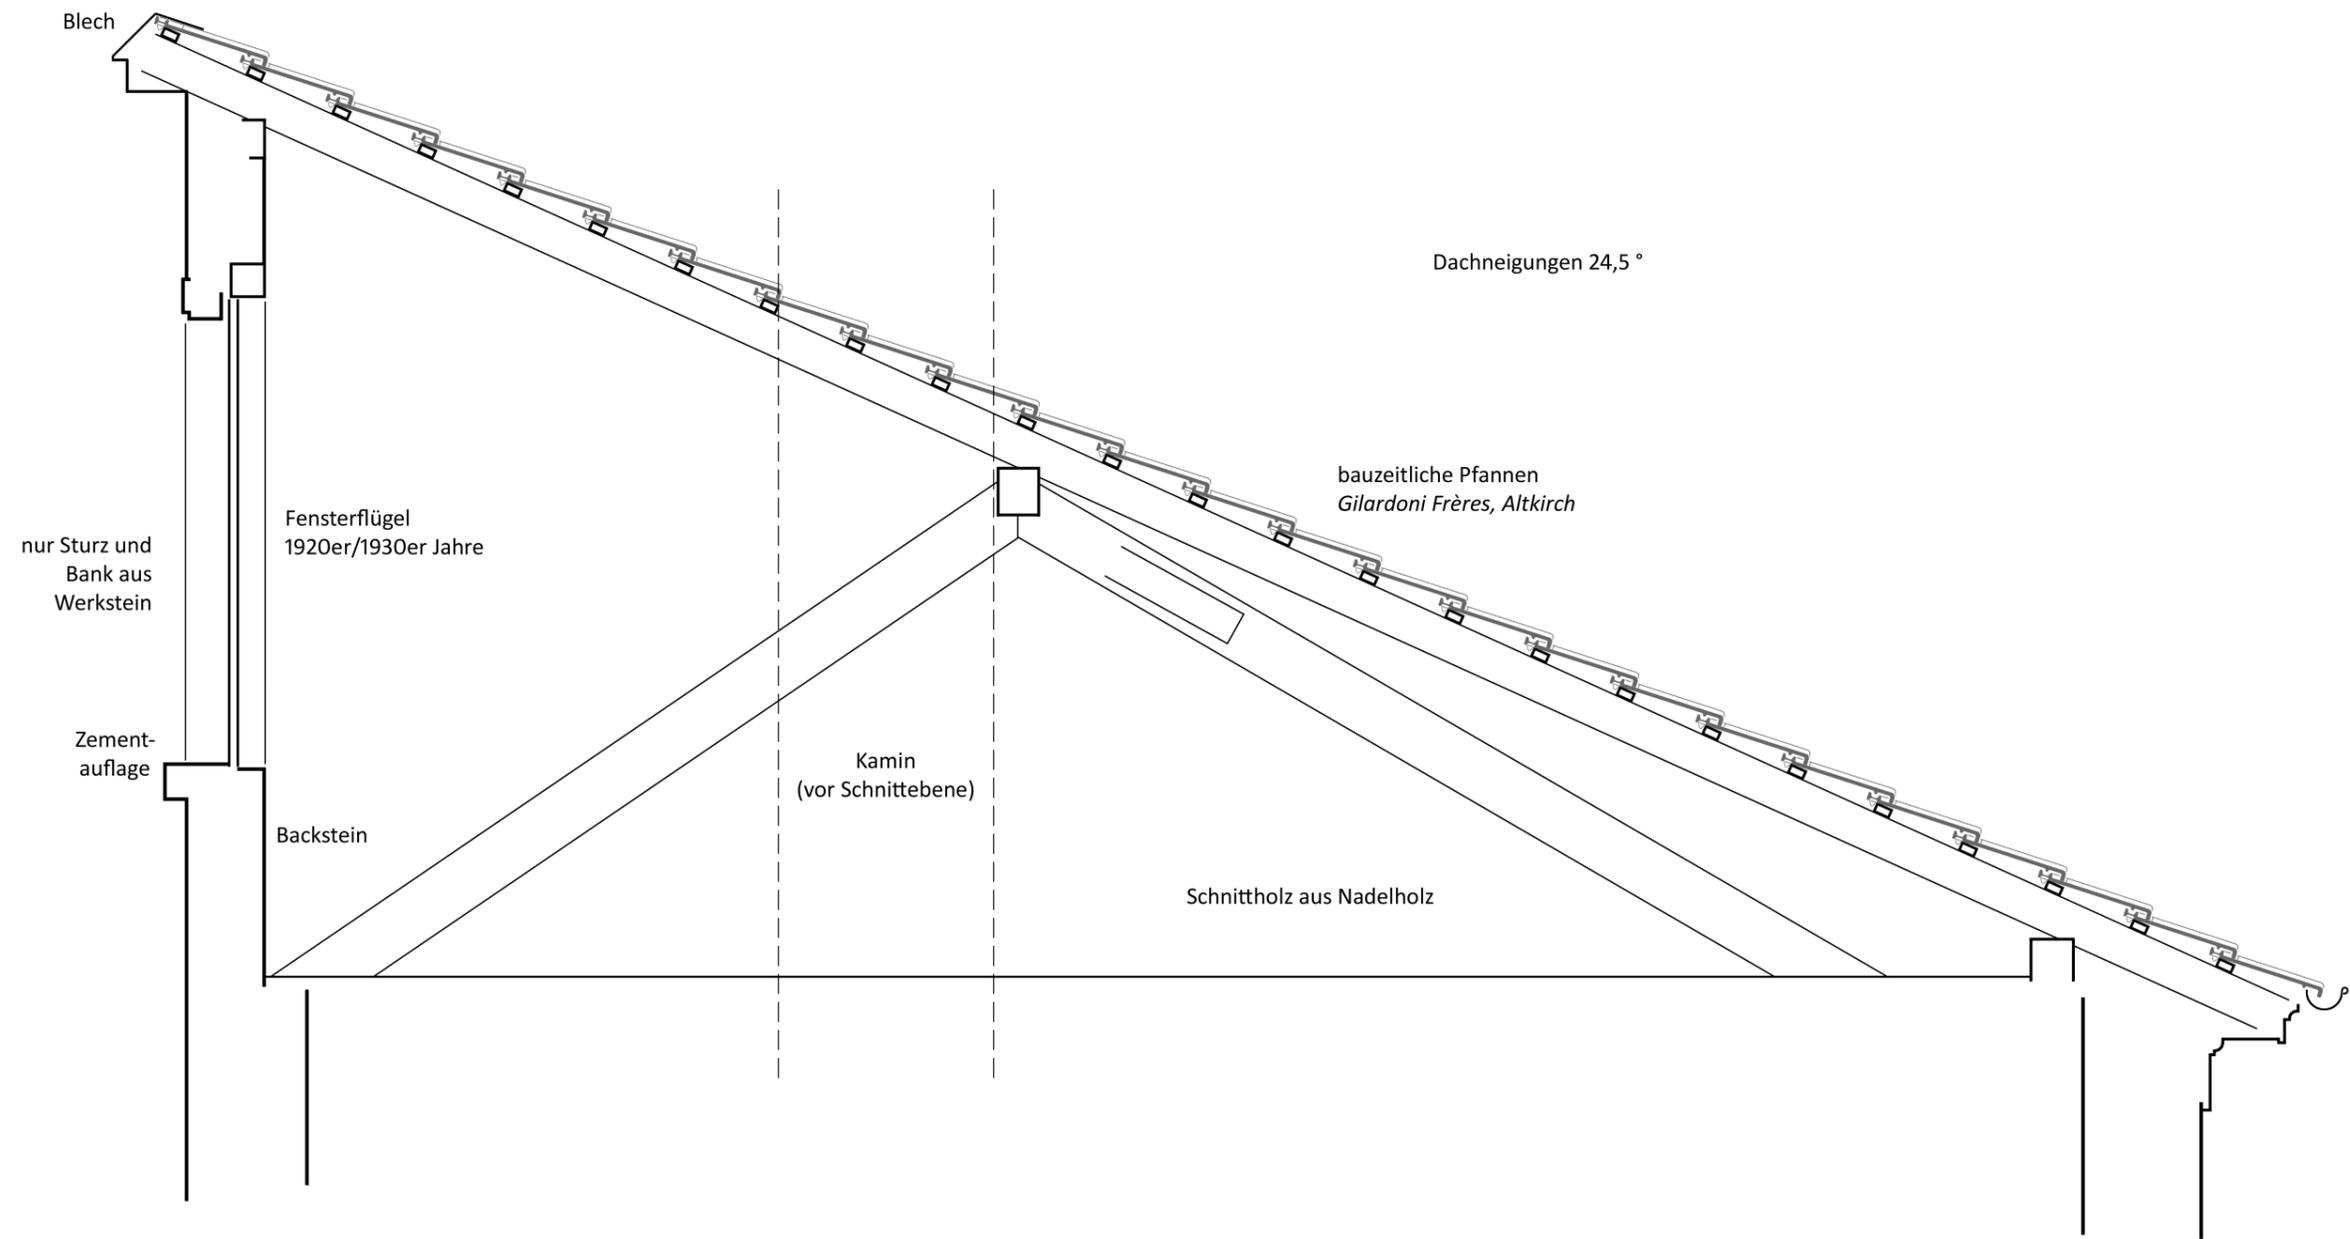


3 m

Freiburg, Knopfhäusle

Schwarzwaldstraße 66

Querschnitt Dachwerk, M1:25

Februar 2019

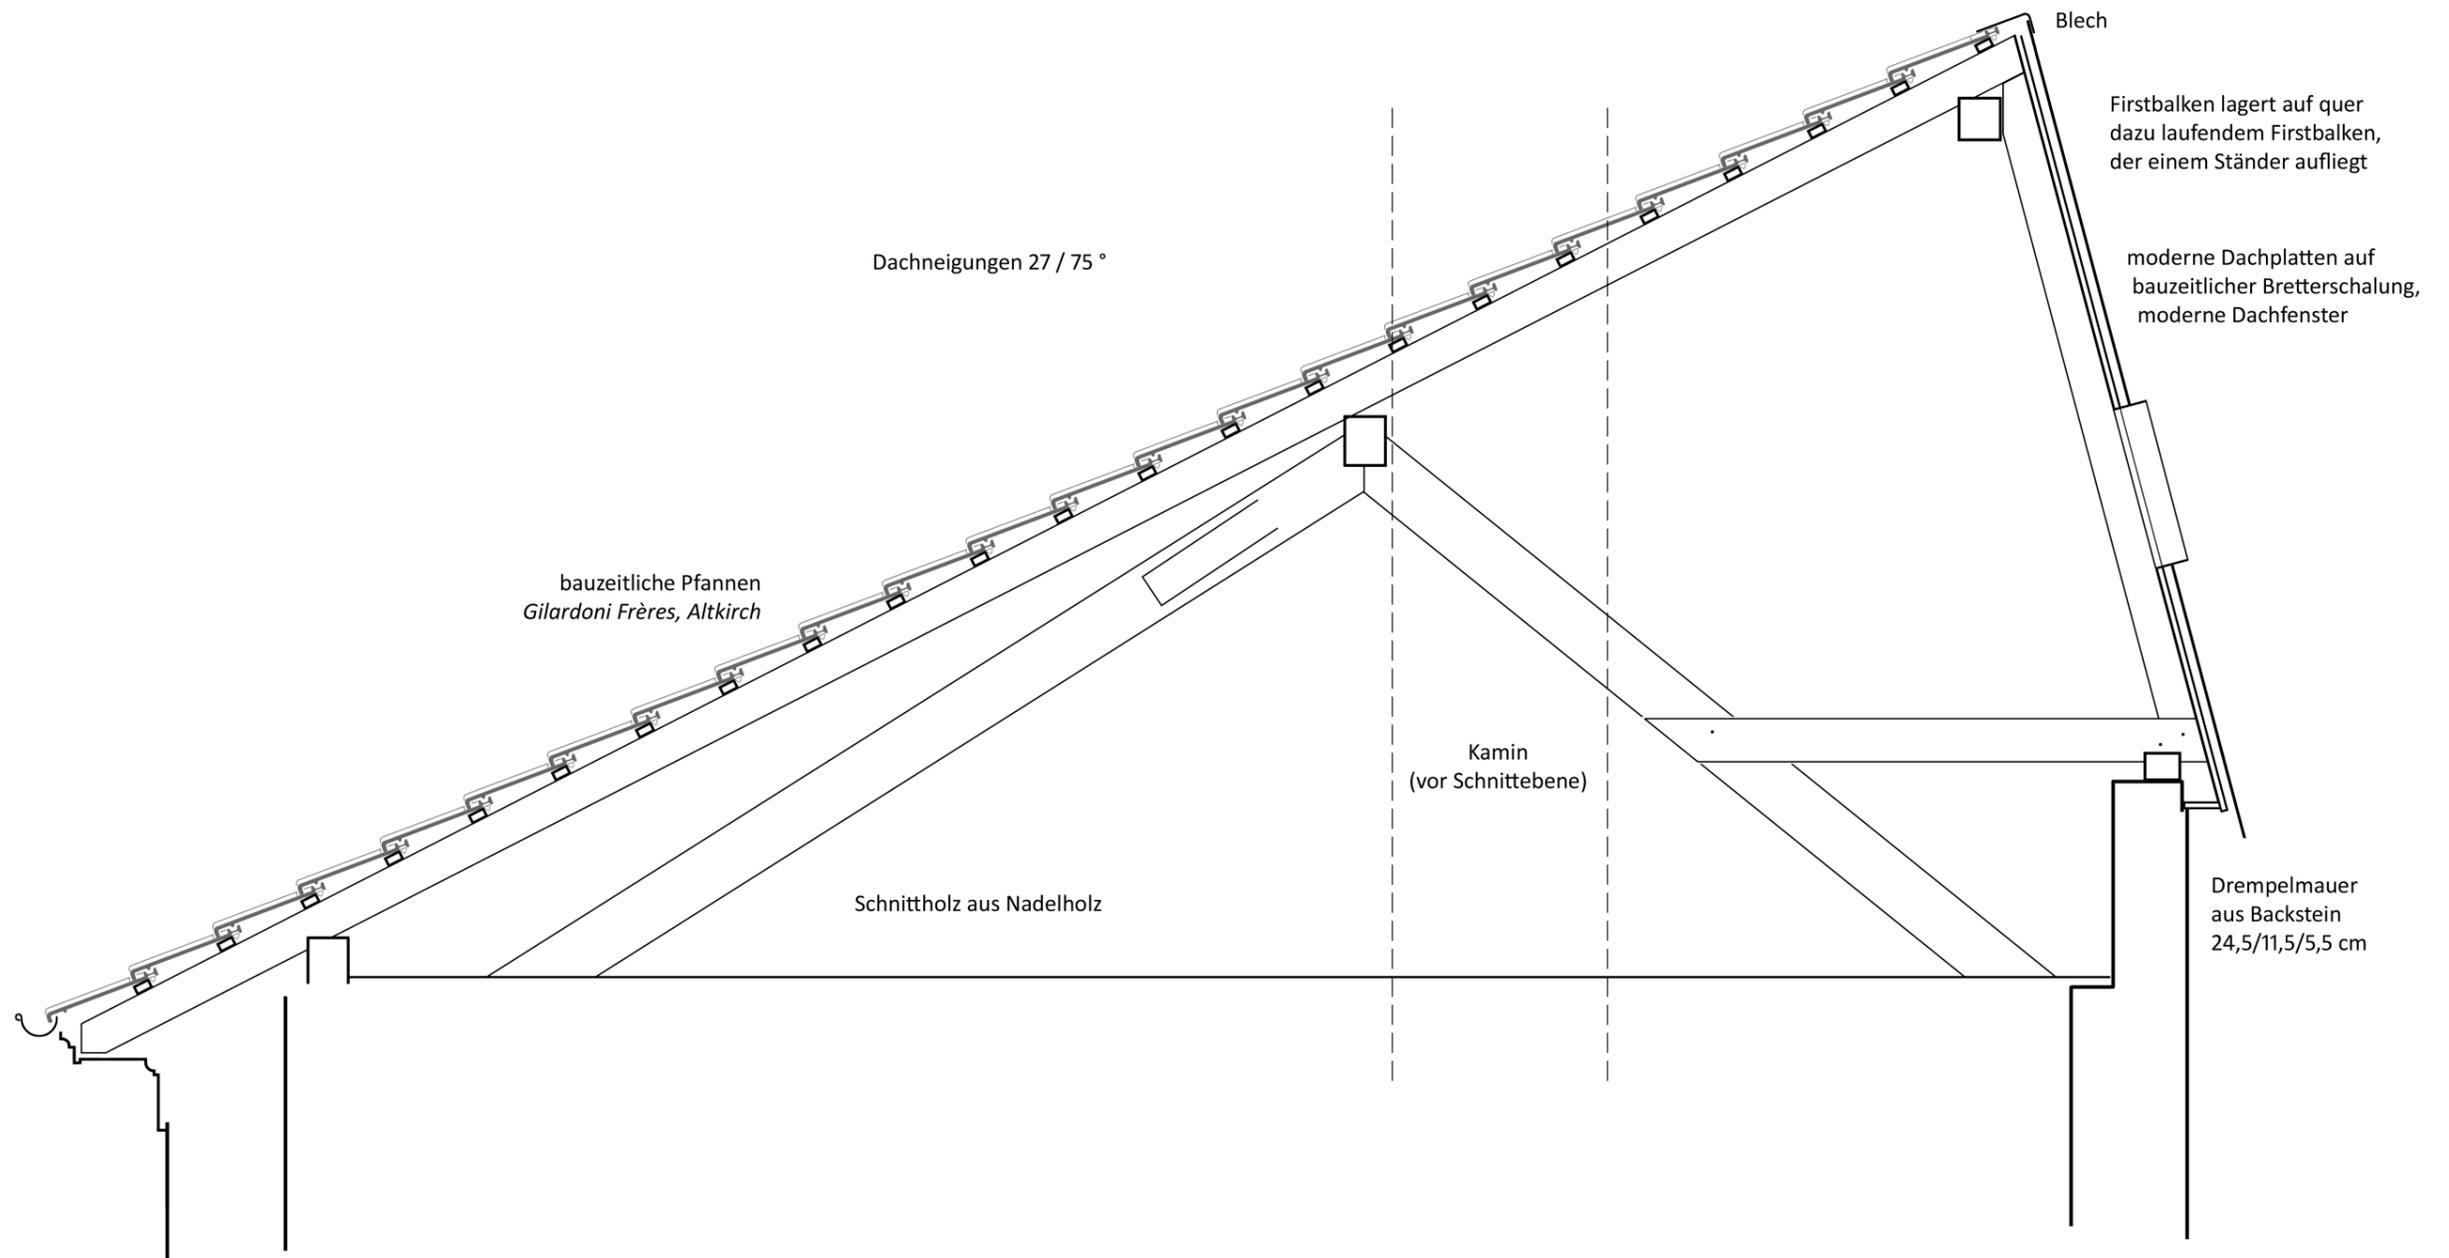


3 m

Freiburg, Knopfhäusle

Schwarzwaldstraße 68

Querschnitt Dachwerk, M1:25

Februar 2019

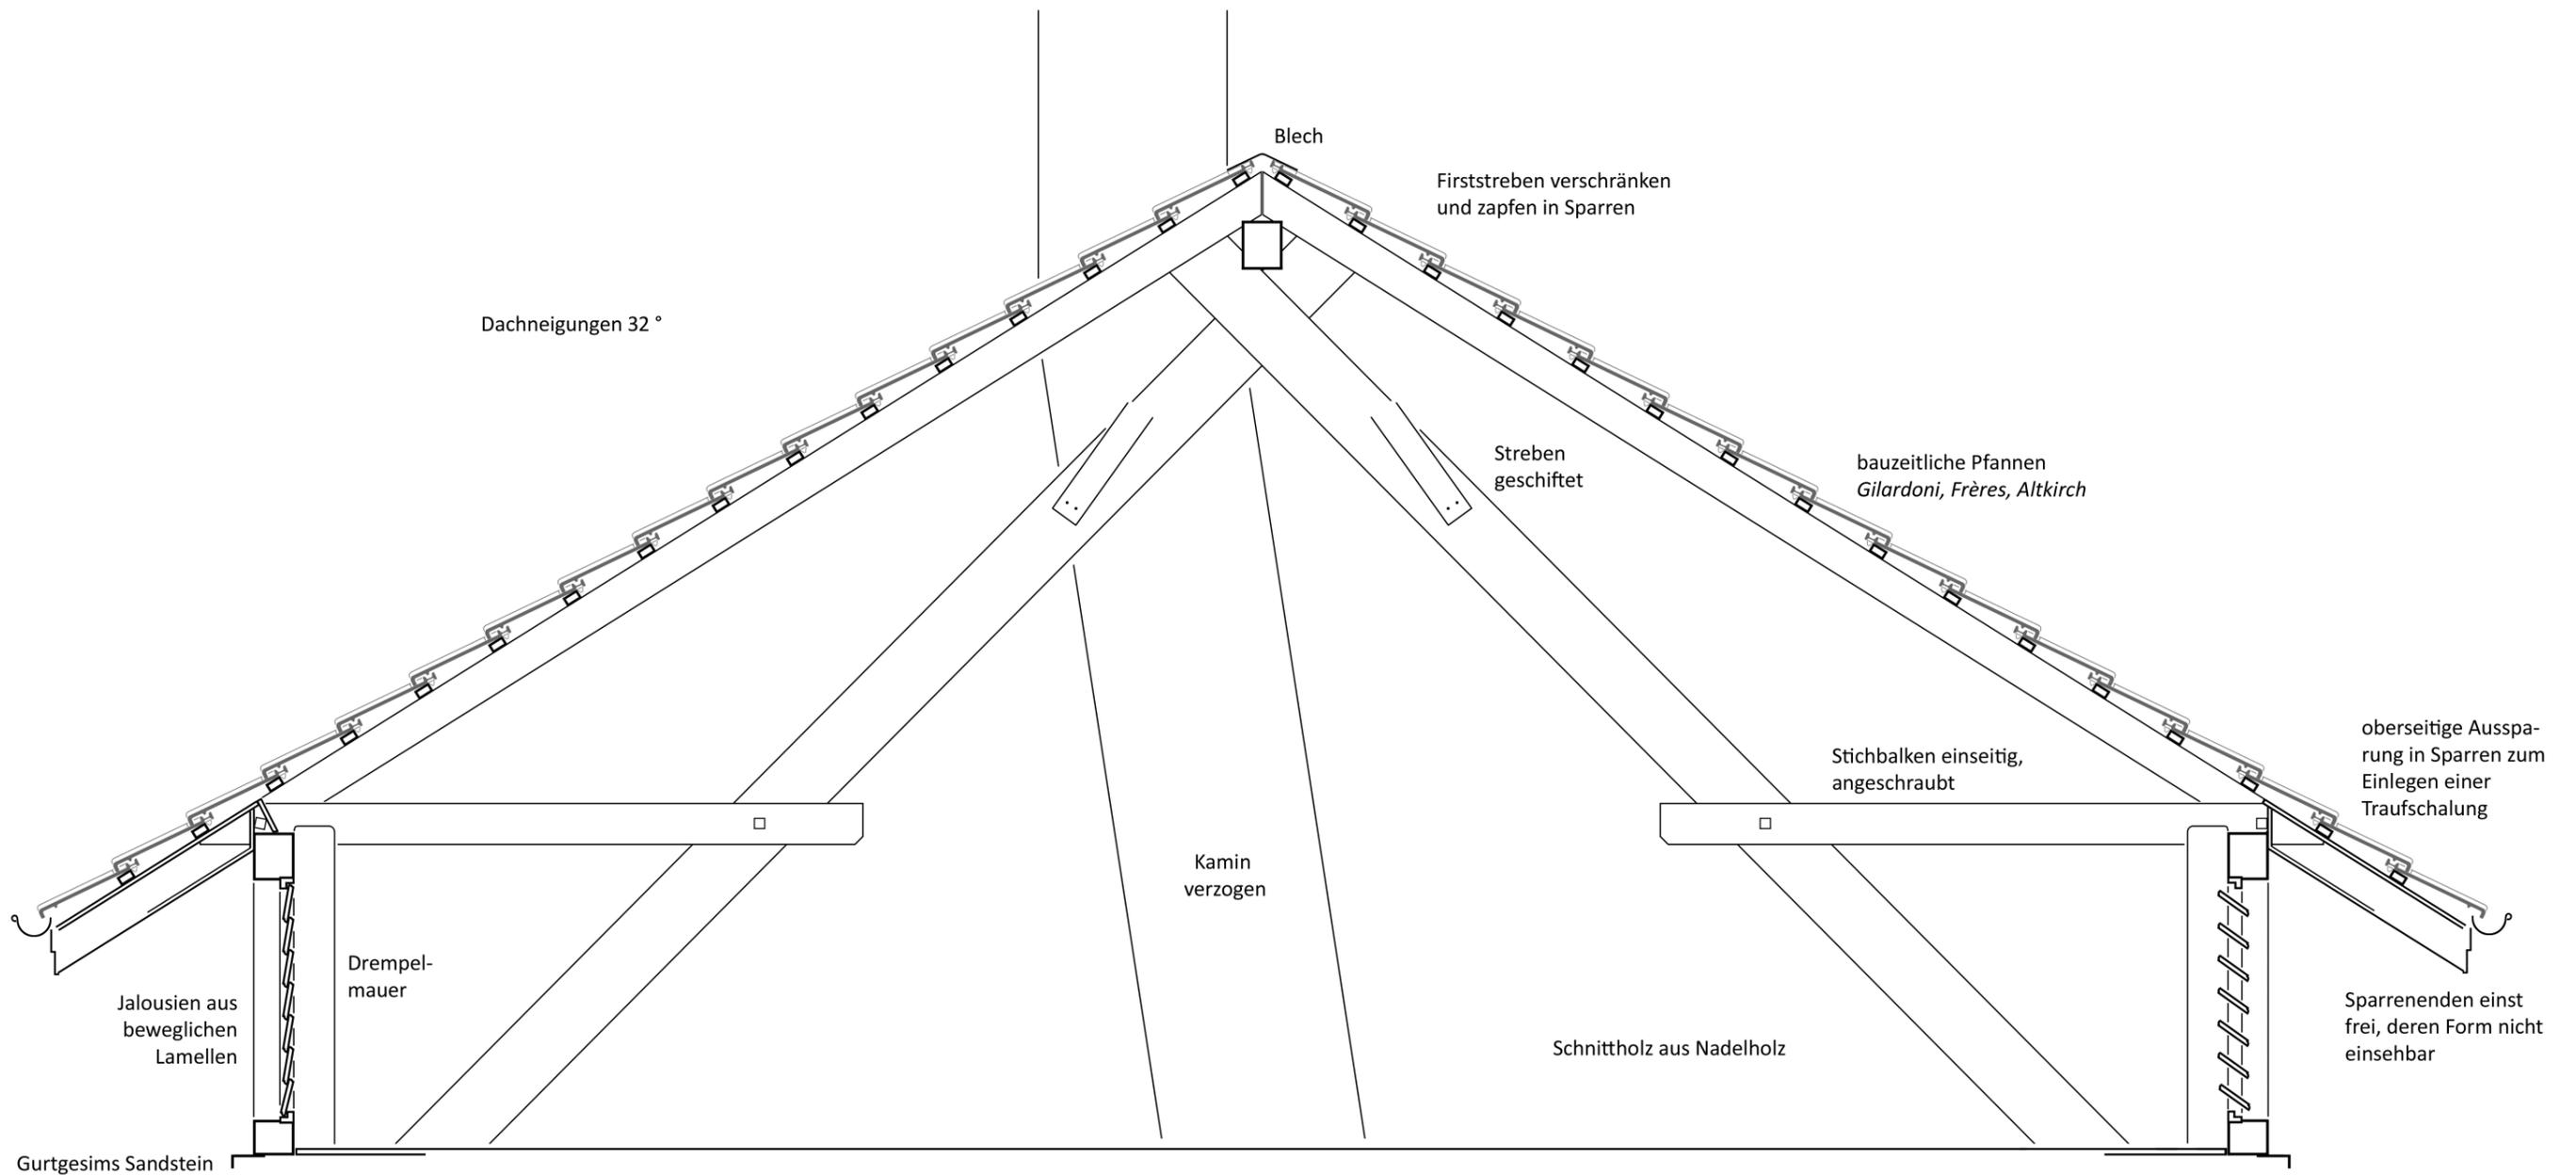


3 m

Freiburg, Knopfhäusle

Schwarzwaldstraße 64

Querschnitt Dachwerk, M1:25

Februar 2019

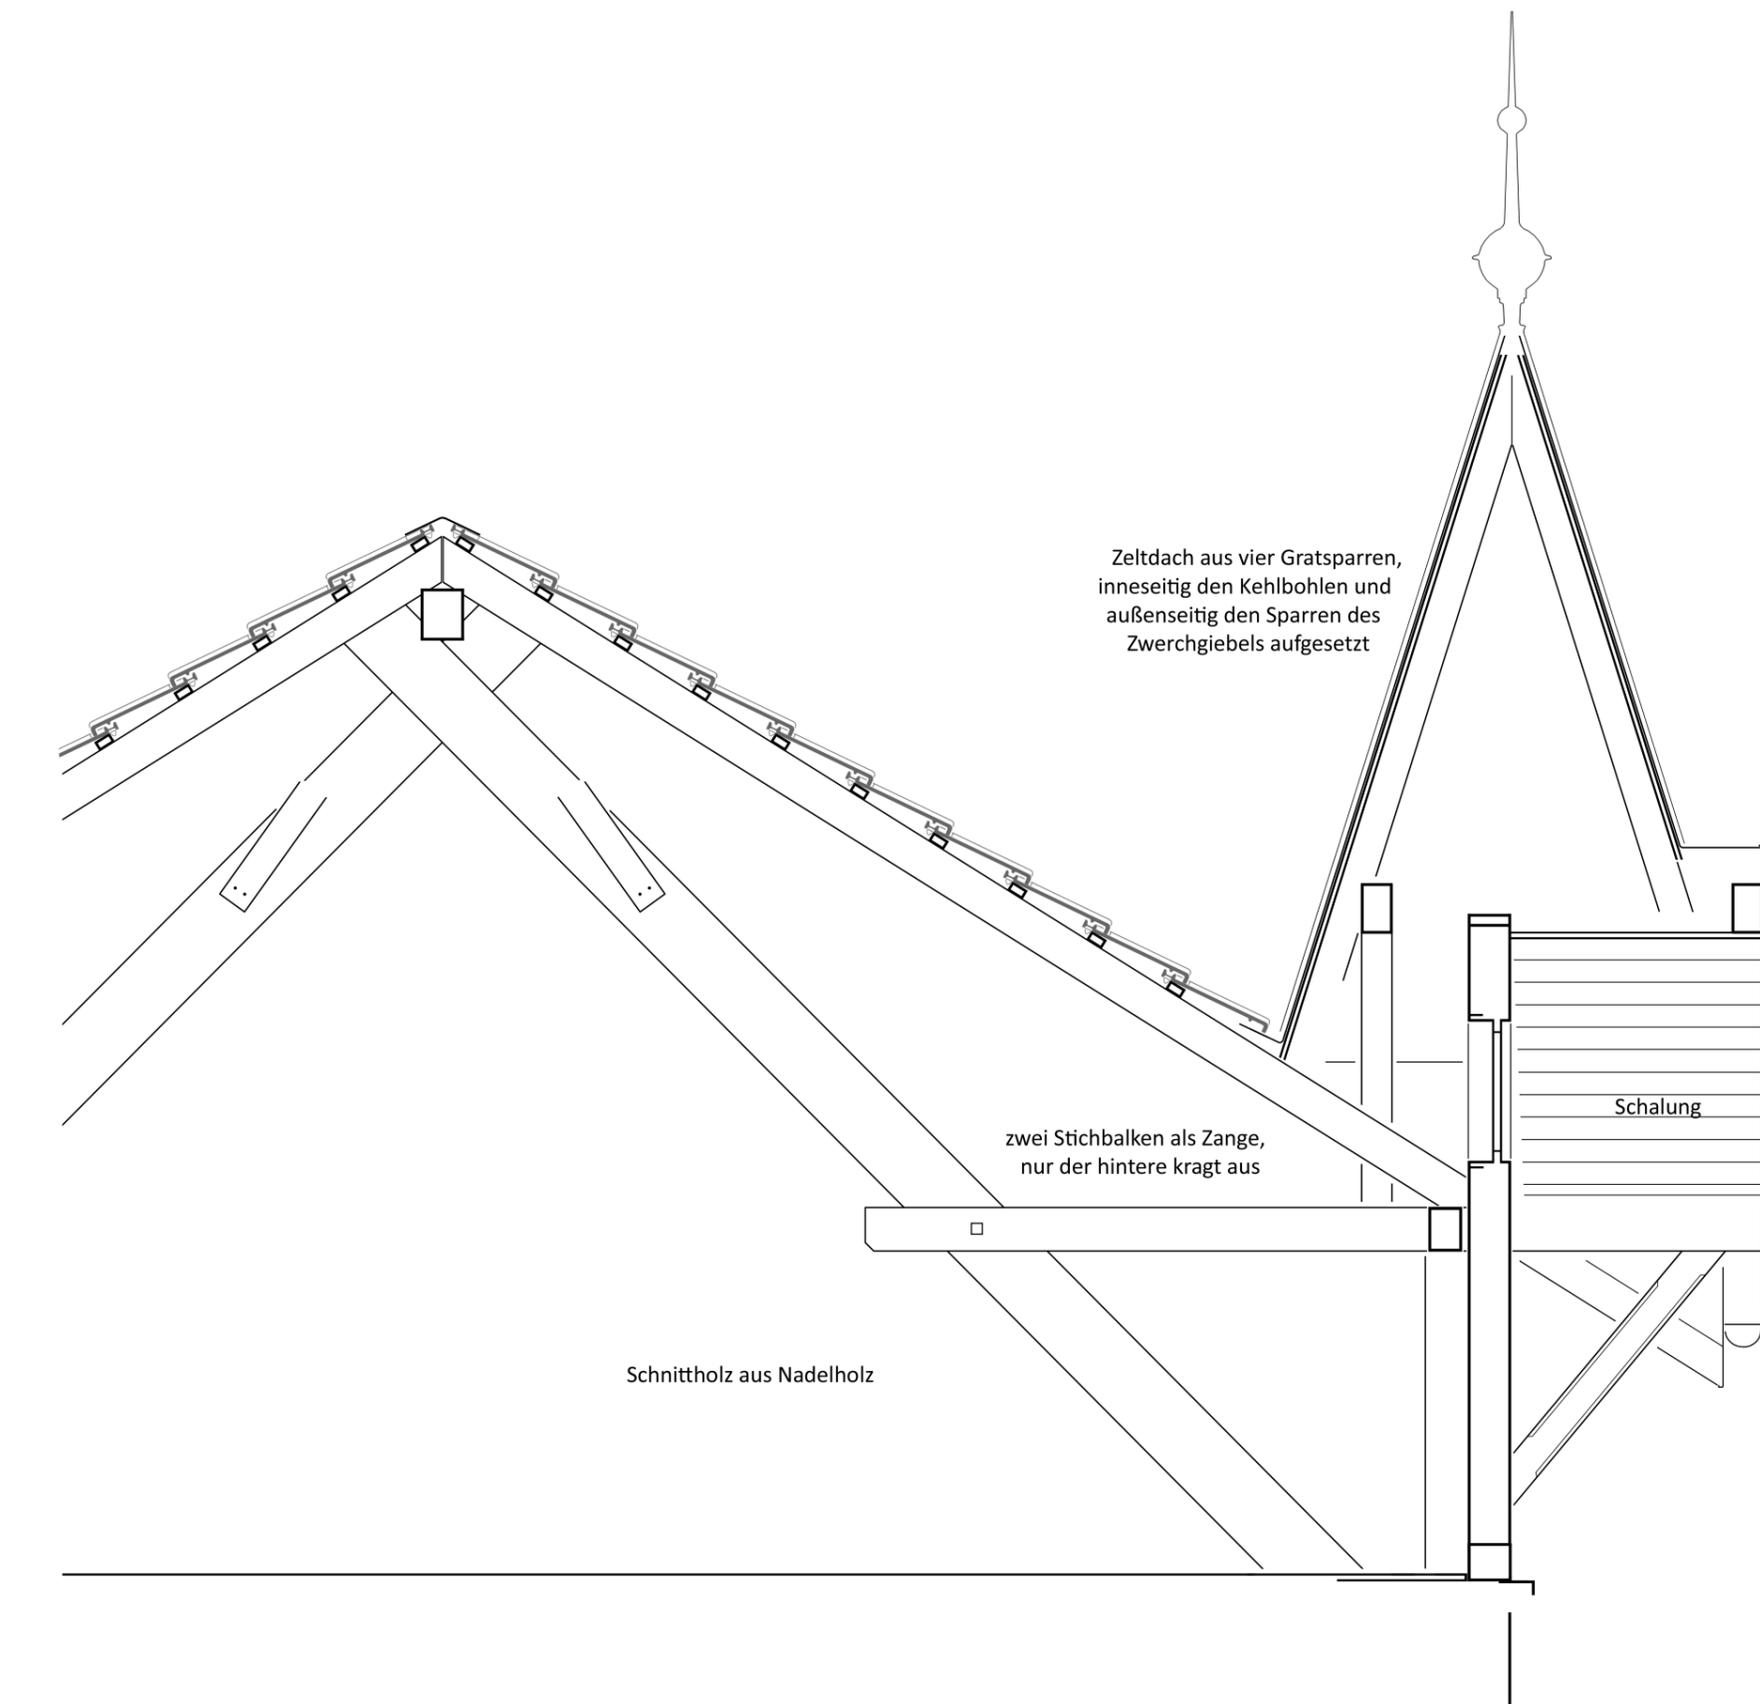




3 m

Freiburg, Knopfhäusle

Schwarzwaldstraße 68

Schnitt Zeltdachaufsatz, M1:25
Februar 2019

Dipl.-Ing. Stefan King, Kandelstraße 8, 79106 Freiburg

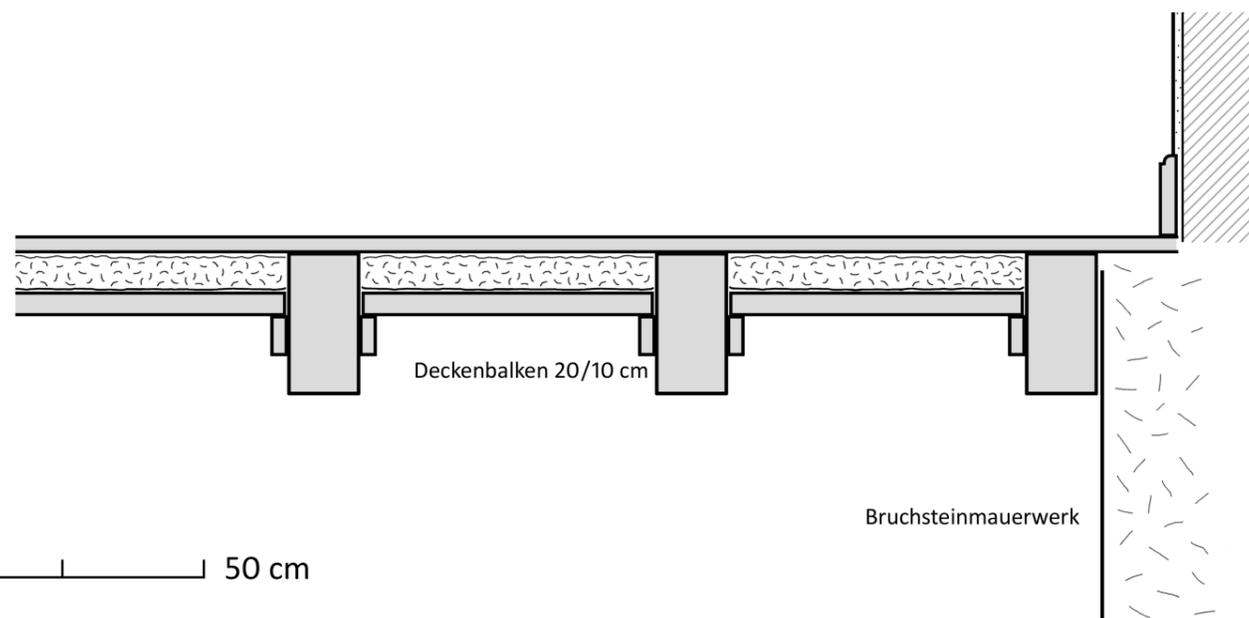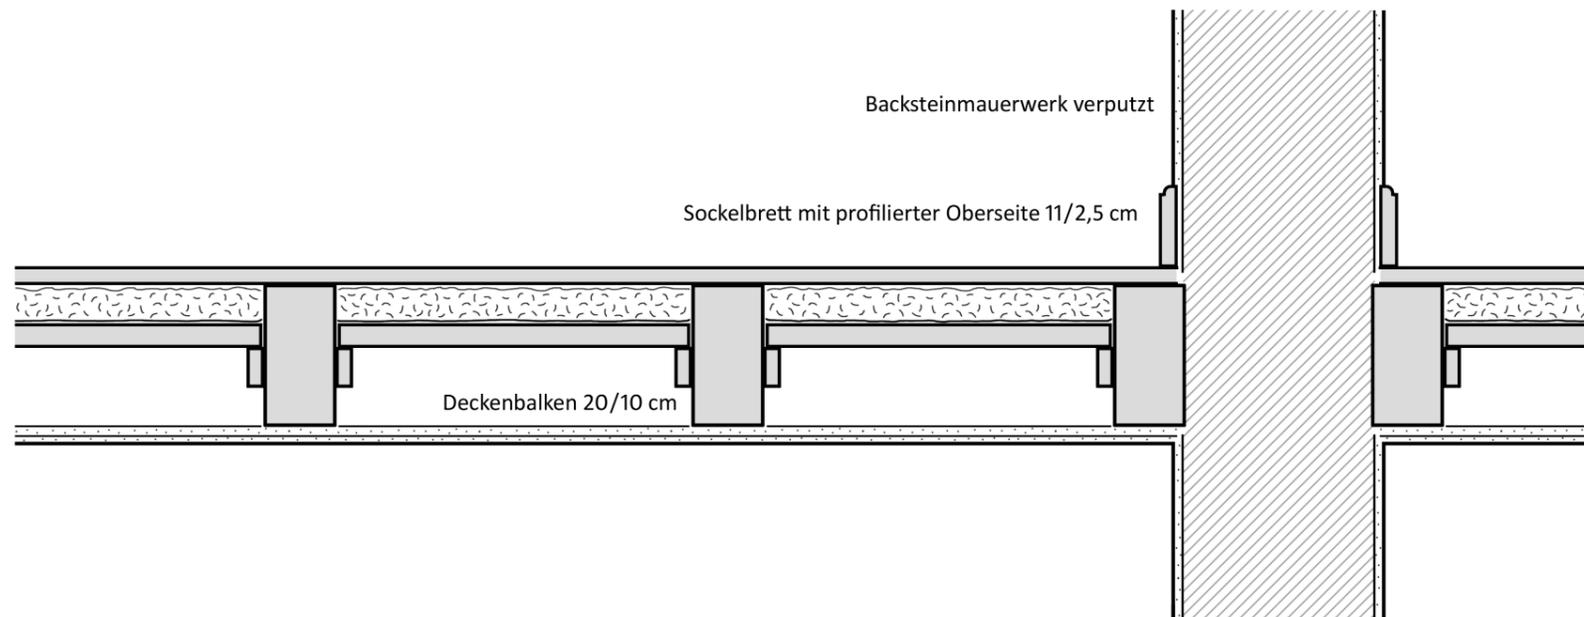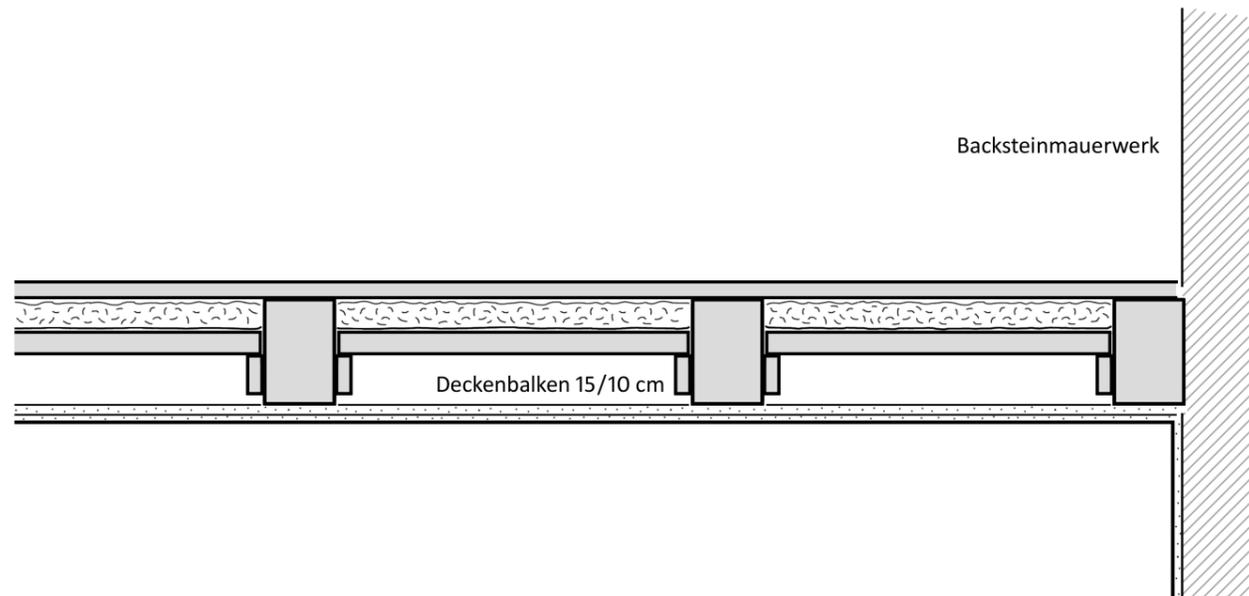

Dielung ungefälzt 2,5 cm, 30-40 cm breit
 Schlackenschüttung
 Strohlehmverstrich
 Fehlboden Schwartenbretter ca. 3 cm
 angenagelte Auflagerleisten 5,5/2,5 cm
 Leisten als Putzhalter 1,2 cm
 Kalkputz

Dielung und Sockelbrett: Nr. 72b
 übriger Deckenaufbau: Nr. 76s

Freiburg, Knopfhäusle

Schwarzwaldstraße 70-76

Deckenaufbau, M1:10

Februar 2019

Dipl.-Ing. Stefan King, Kandelstraße 8, 79106 Freiburg

50 cm