
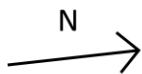


Freiburg, Knopfhäusle

Schwarzwaldstraße 72b

Grundriss Erdgeschoss, M 1:50

Februar 2019


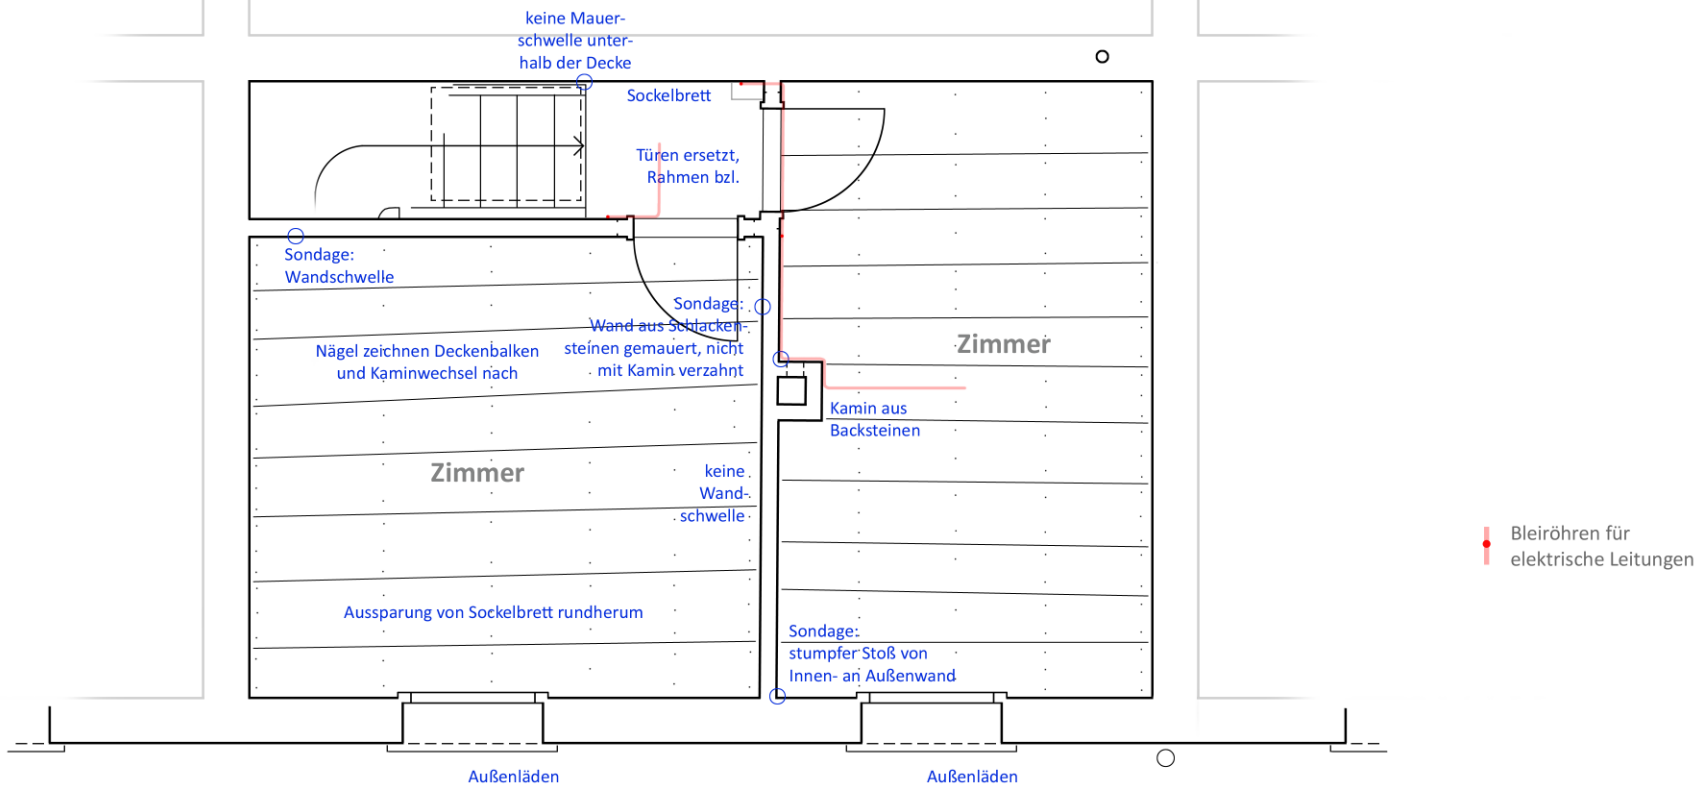


Freiburg, Knopfhäusle

Schwarzwaldstraße 72b

Grundriss Obergeschoss, M1:50

Februar 2019

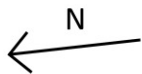
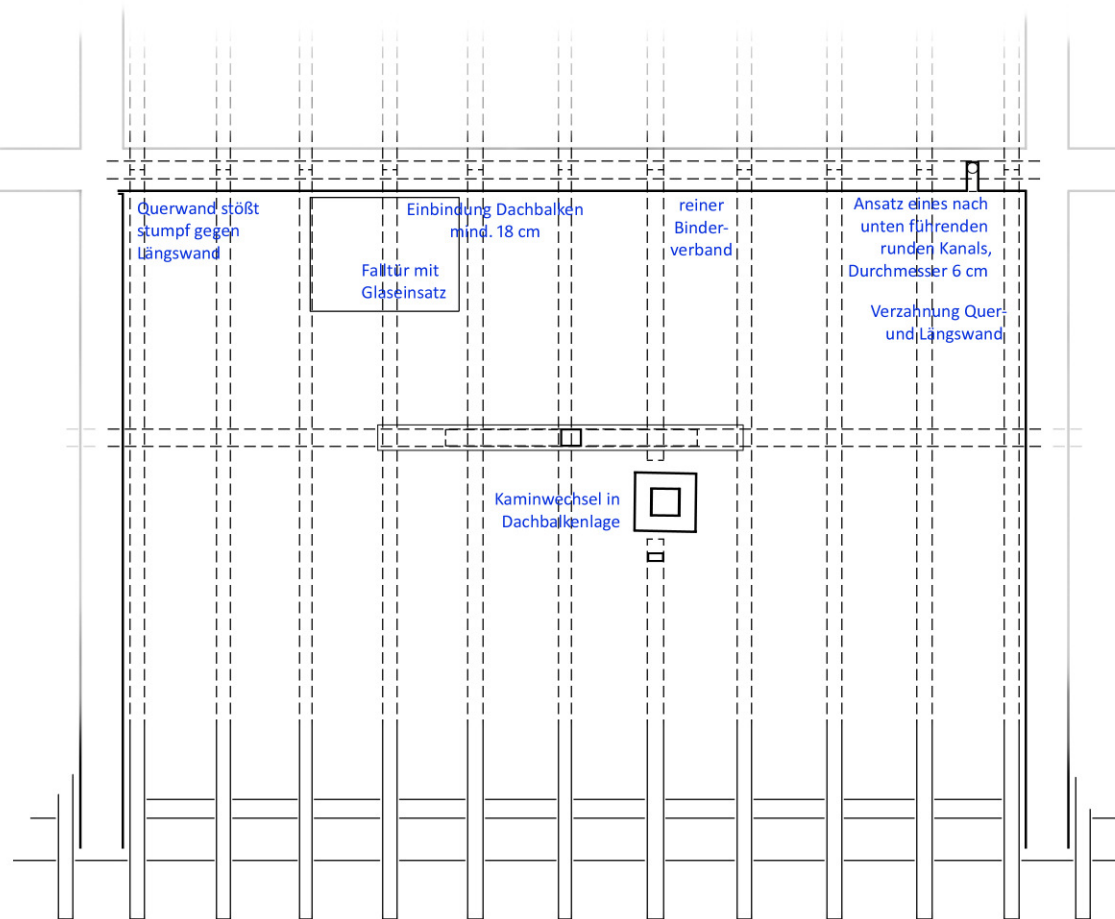


Freiburg, Knopfhäusle

Schwarzwaldstraße 72b

Grundriss Dachgeschoss, M1:50

Februar 2019

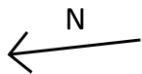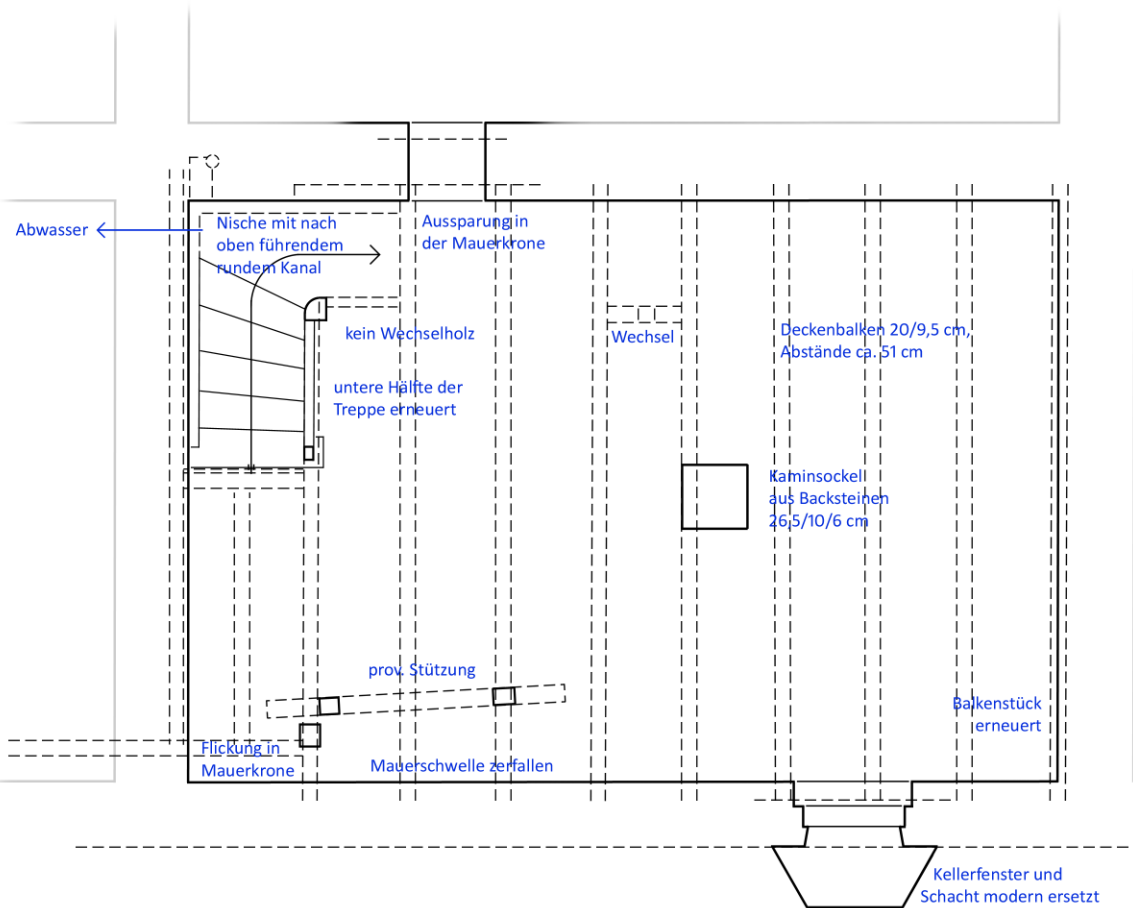


Freiburg, Knopfhäusle

Schwarzwaldstraße 72b



Grundriss Untergeschoss, M1:50

Februar 2019

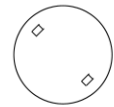

Schachtdeckel

Betonplatten

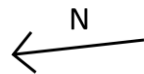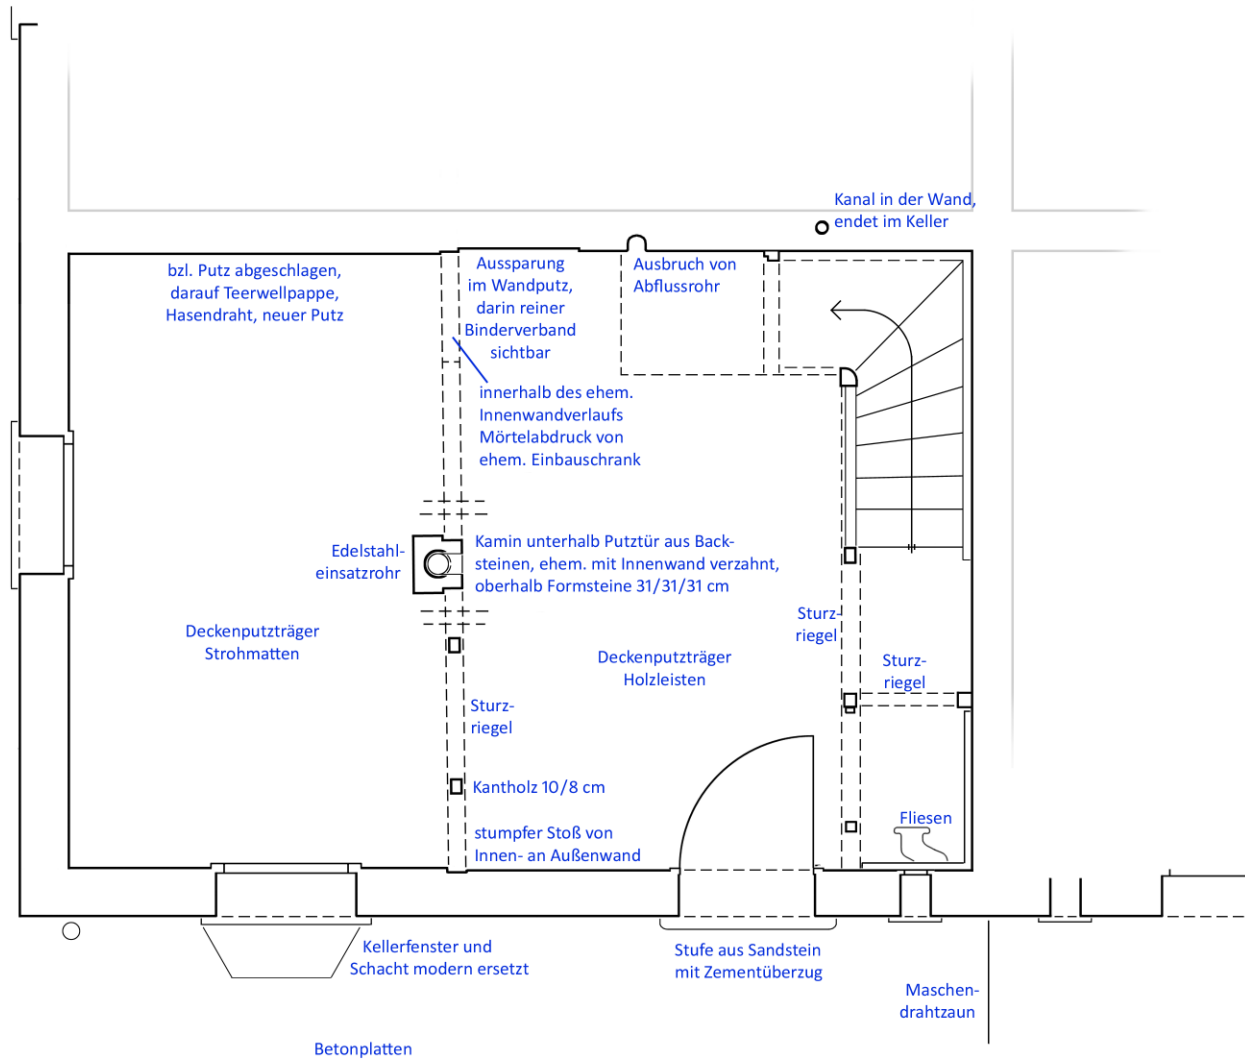

Freiburg, Knopfhäusle

Schwarzwaldstraße 74L

Grundriss Erdgeschoss, M 1:50

Februar 2019

Dipl.-Ing. Stefan King, Kandelstraße 8, 79106 Freiburg

