
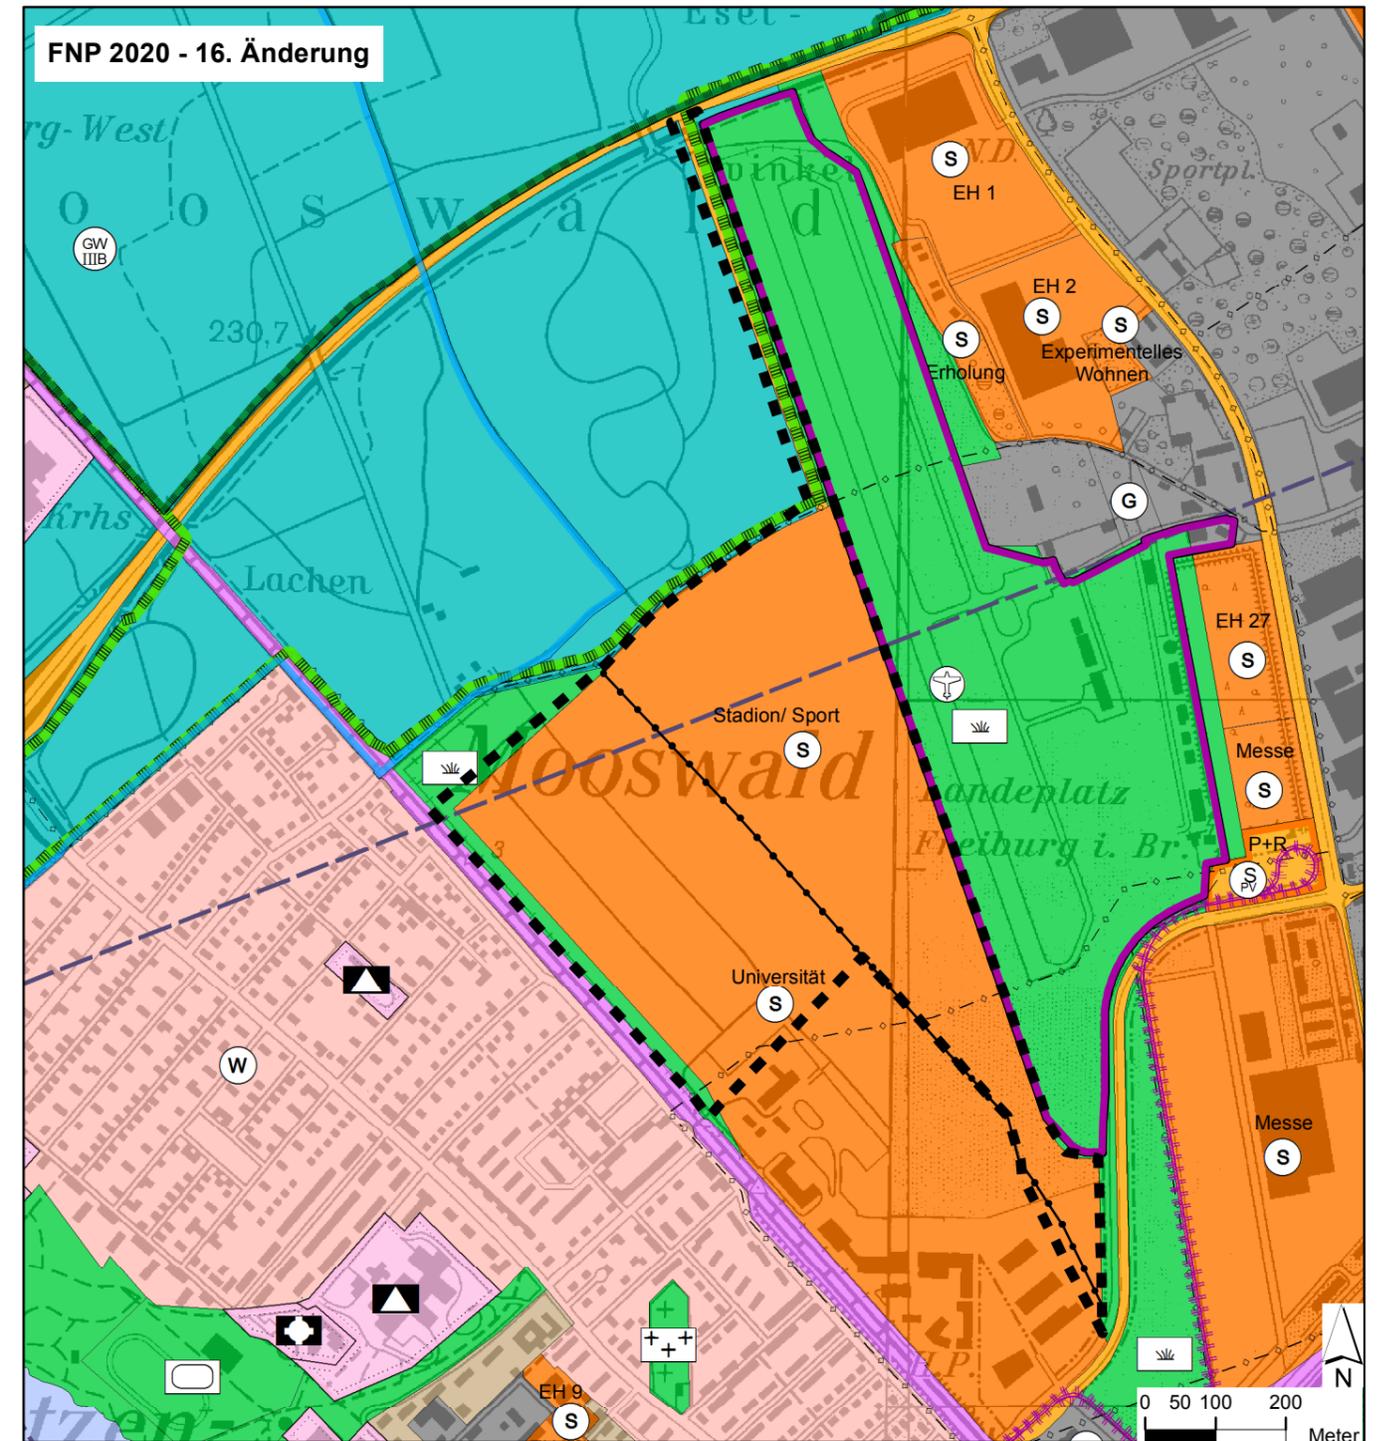


16. Änderung des FNP 2020 "Neues Stadion"

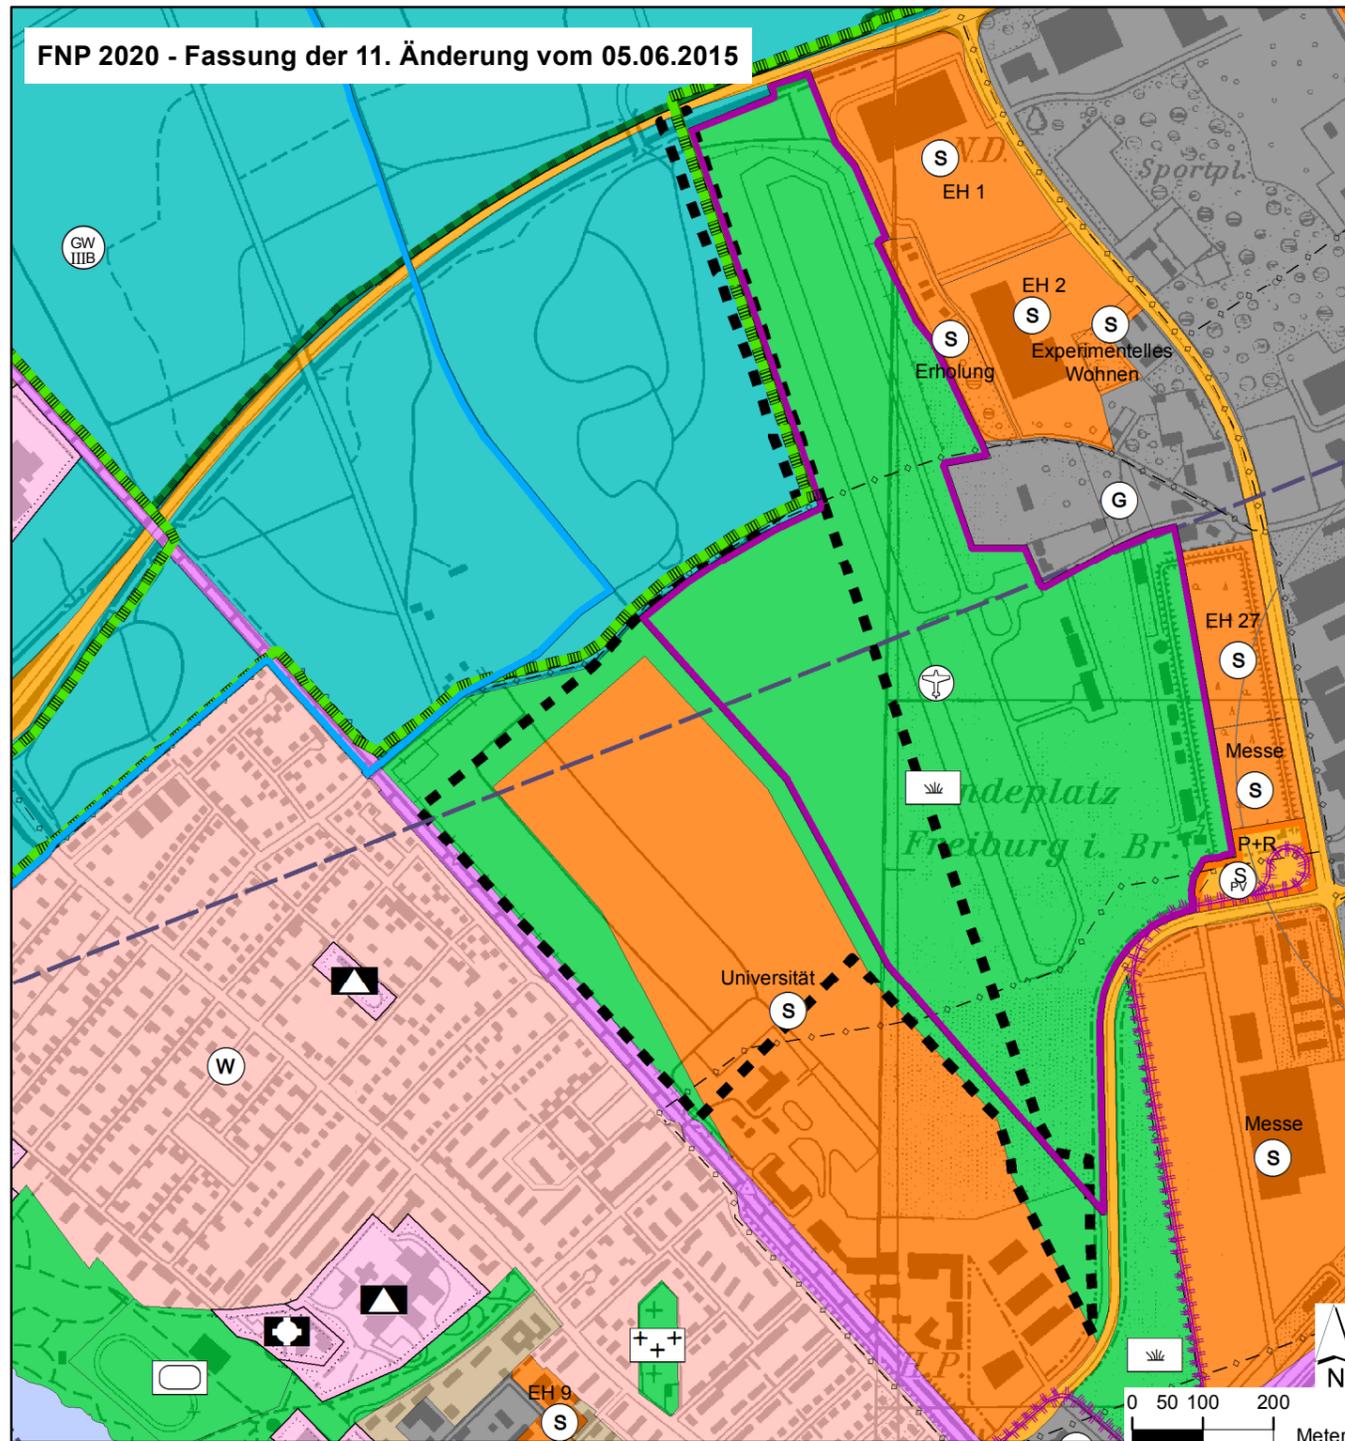

Zeichenerklärung

Art der baulichen Nutzung

Sonderbauflächen mit Zweckbestimmung

Land- und Forstwirtschaft

Flächen für Wald

Grünflächen

Grünflächen

Sonstige Grünflächen

(Größere zusammenhängende Bereiche privater Gärten, Feldgärten, Reste landwirtschaftlicher Flächen im Siedlungsrandbereich, innerörtliche Grünzüge, Straßenbegleitgrün und Gewässerauen)

Verkehr

Überörtl. und örtl. Hauptverkehrsflächen

Luftverkehrsflächen

Hauptversorgungs- und Hauptabwasserleitungen

unterirdische Leitungen

Zur näheren Spezifikation der Leitungen siehe Begründung des FNP 2020, Anlage 19.

Richtfunktrassen

Grenzen

Geltungsbereich der 16. Änderung des FNP 2020

Abgrenzung unterschiedl. Nutzungen

Schutzgebiete und Schutzobjekte

Stadtplanungsamt
Abteilung Stadtentwicklung
27.03.2018

Kartengrundlage:

DTK25; © Landesvermessungsamt Baden-Württemberg
(www.lv-bw.de), Az.: 2851.2-D/260