


Stadtplanungsamt  
Stadtgestaltung  
A. Kahlsta  
1114




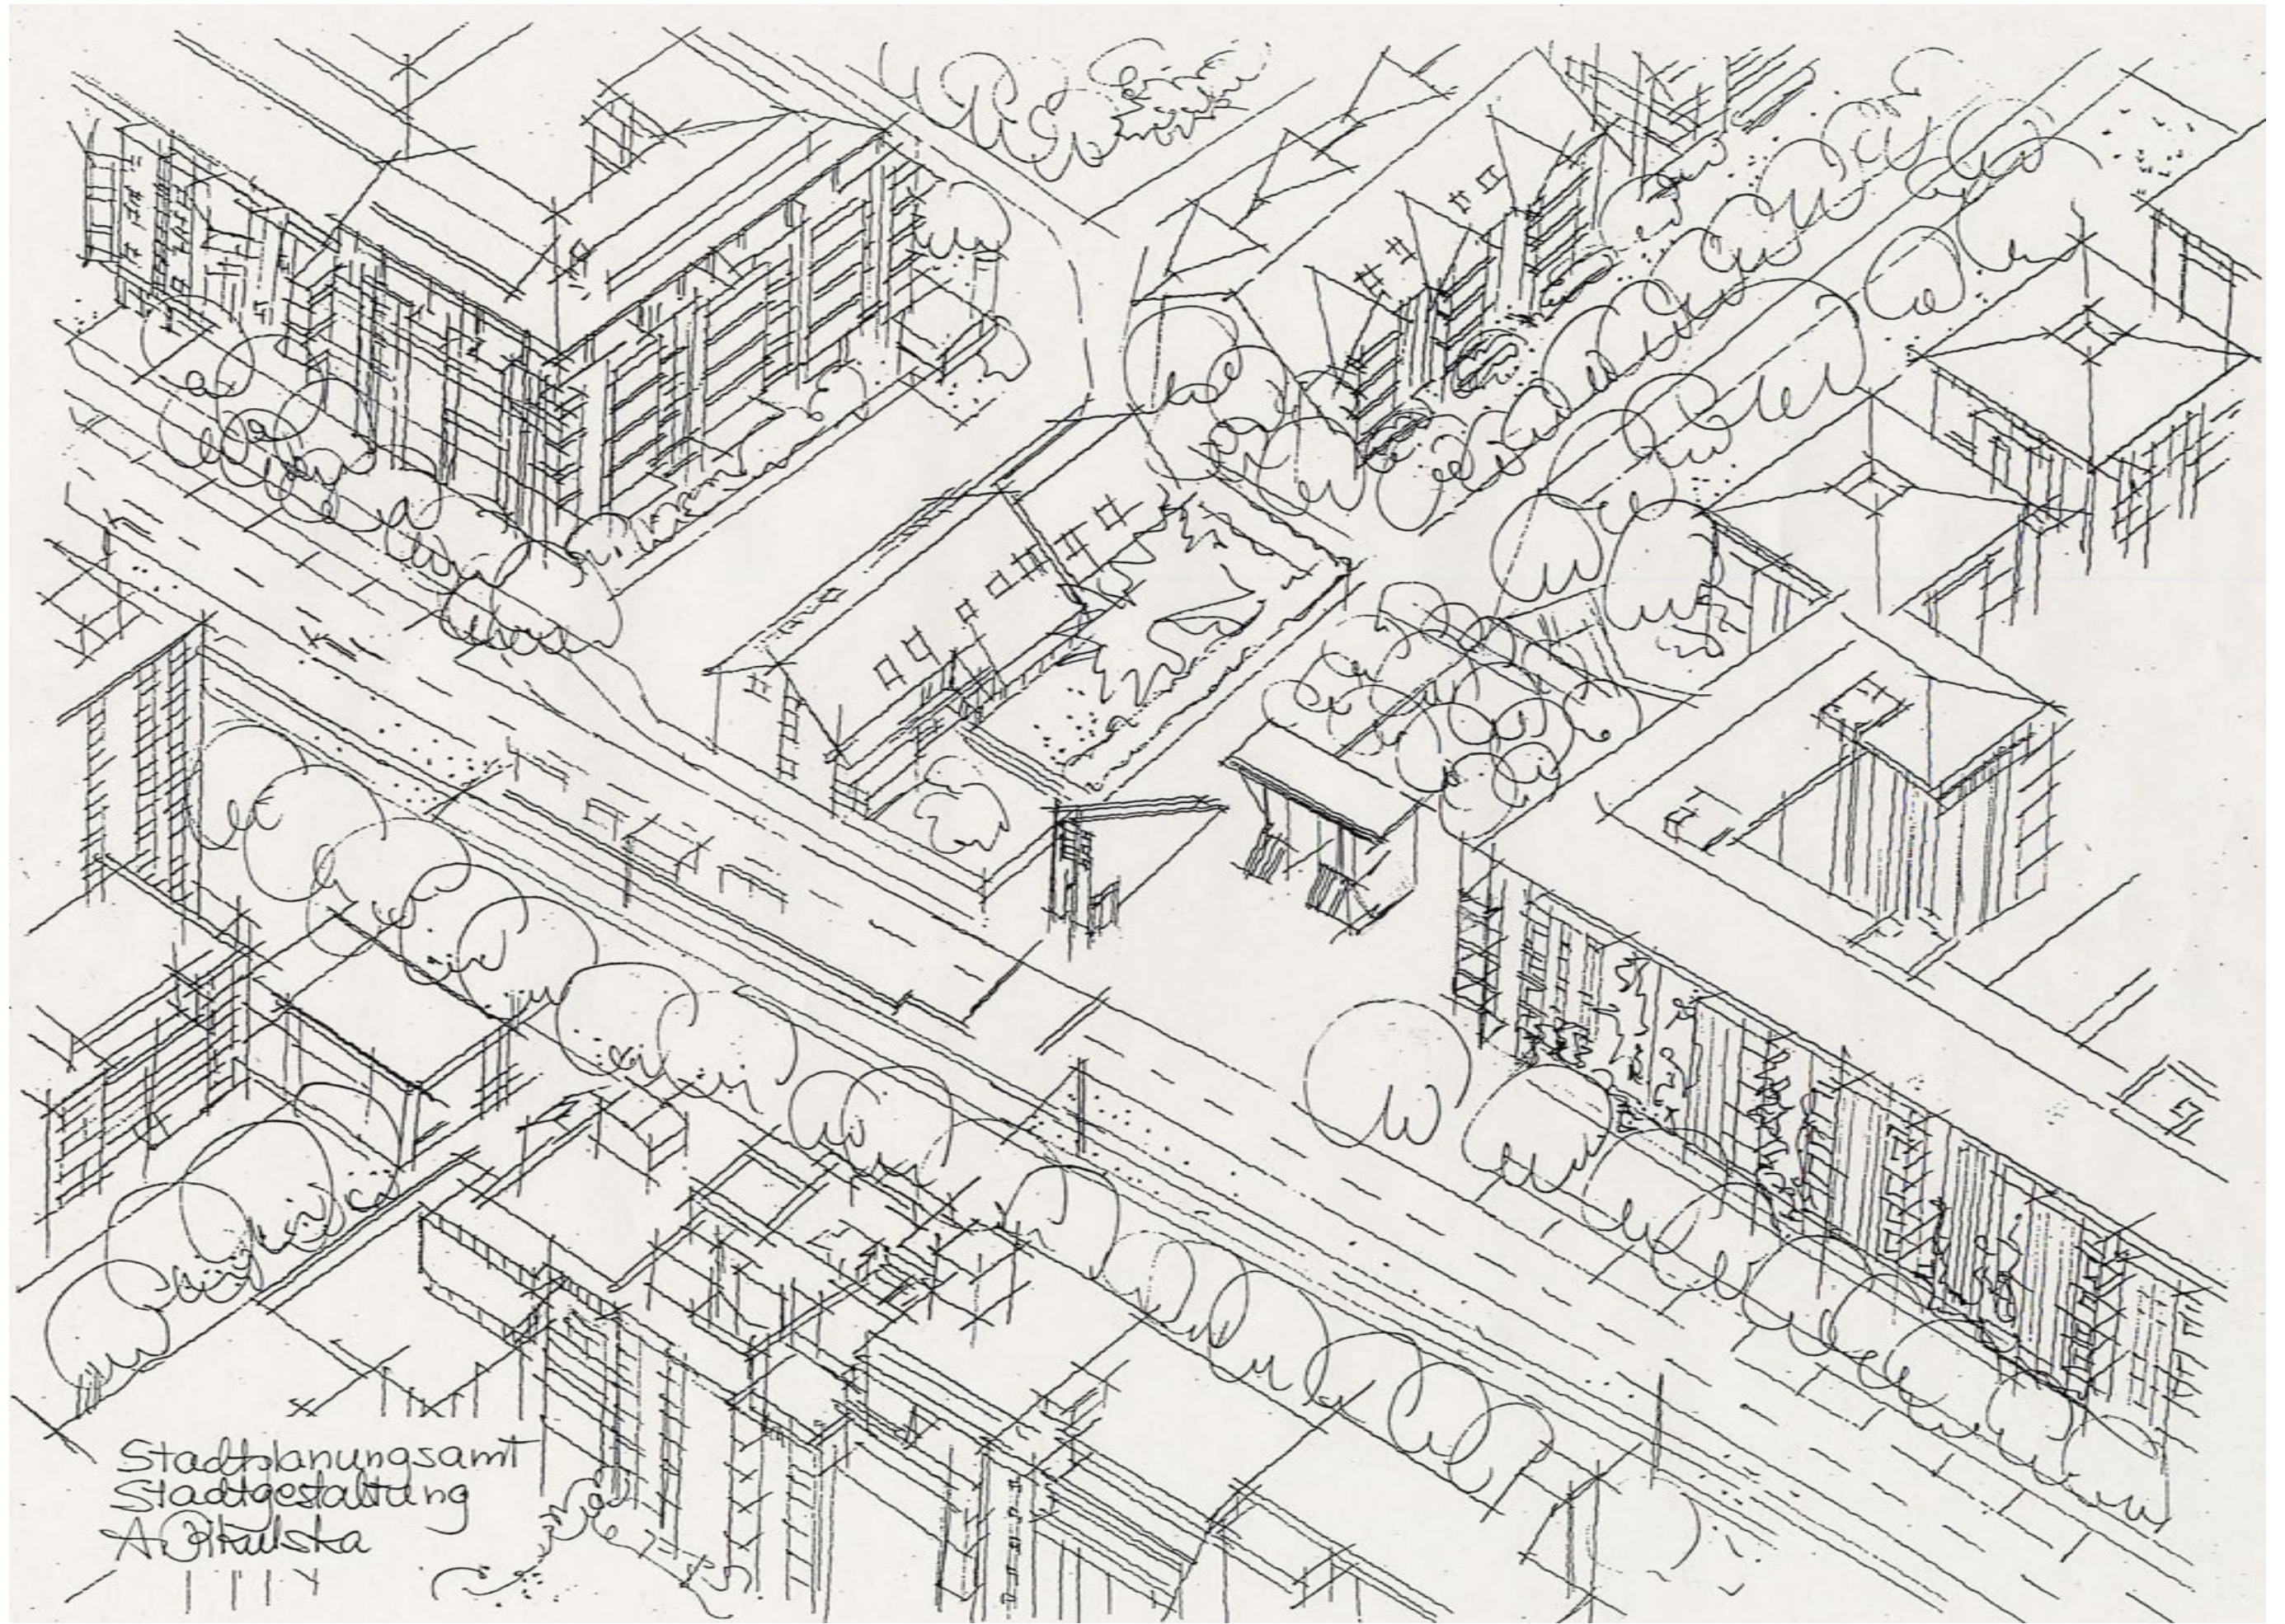

Stadtplanungsamt  
Stadtgestaltung  
A. G. Kulka

1114




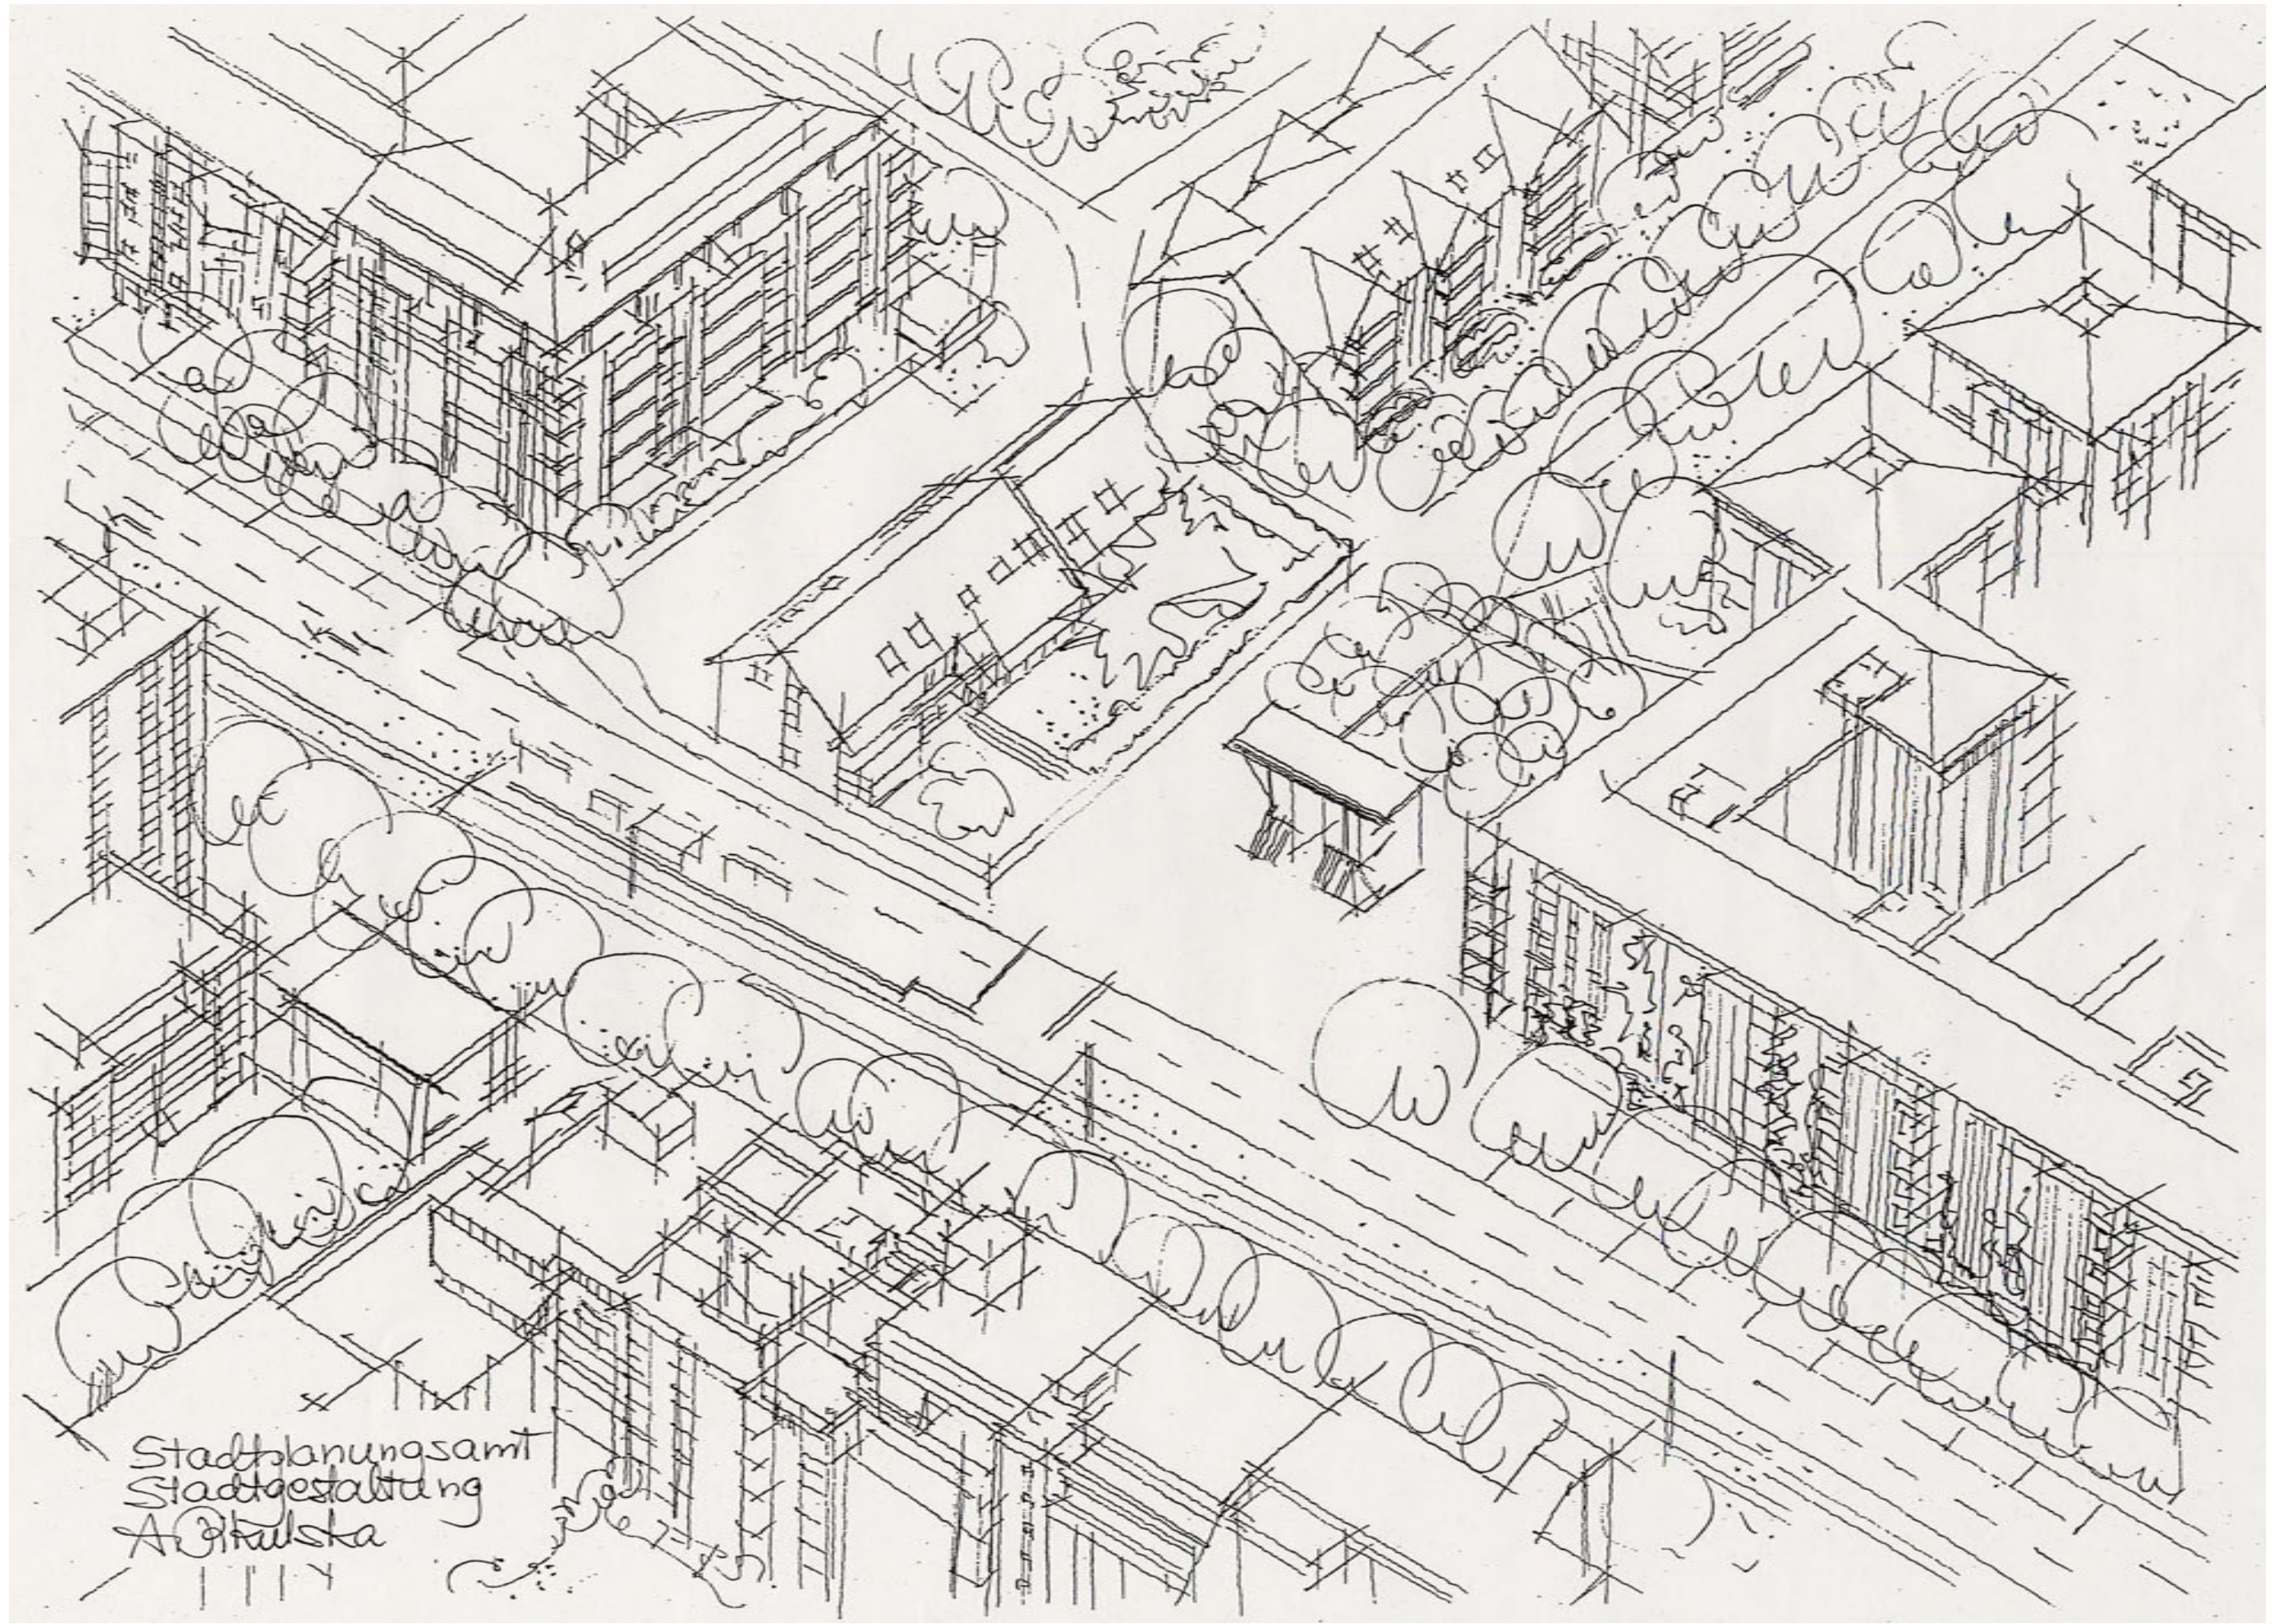

Stadtplanungsamt  
Stadtgestaltung  
A. Otkul'ska

1114



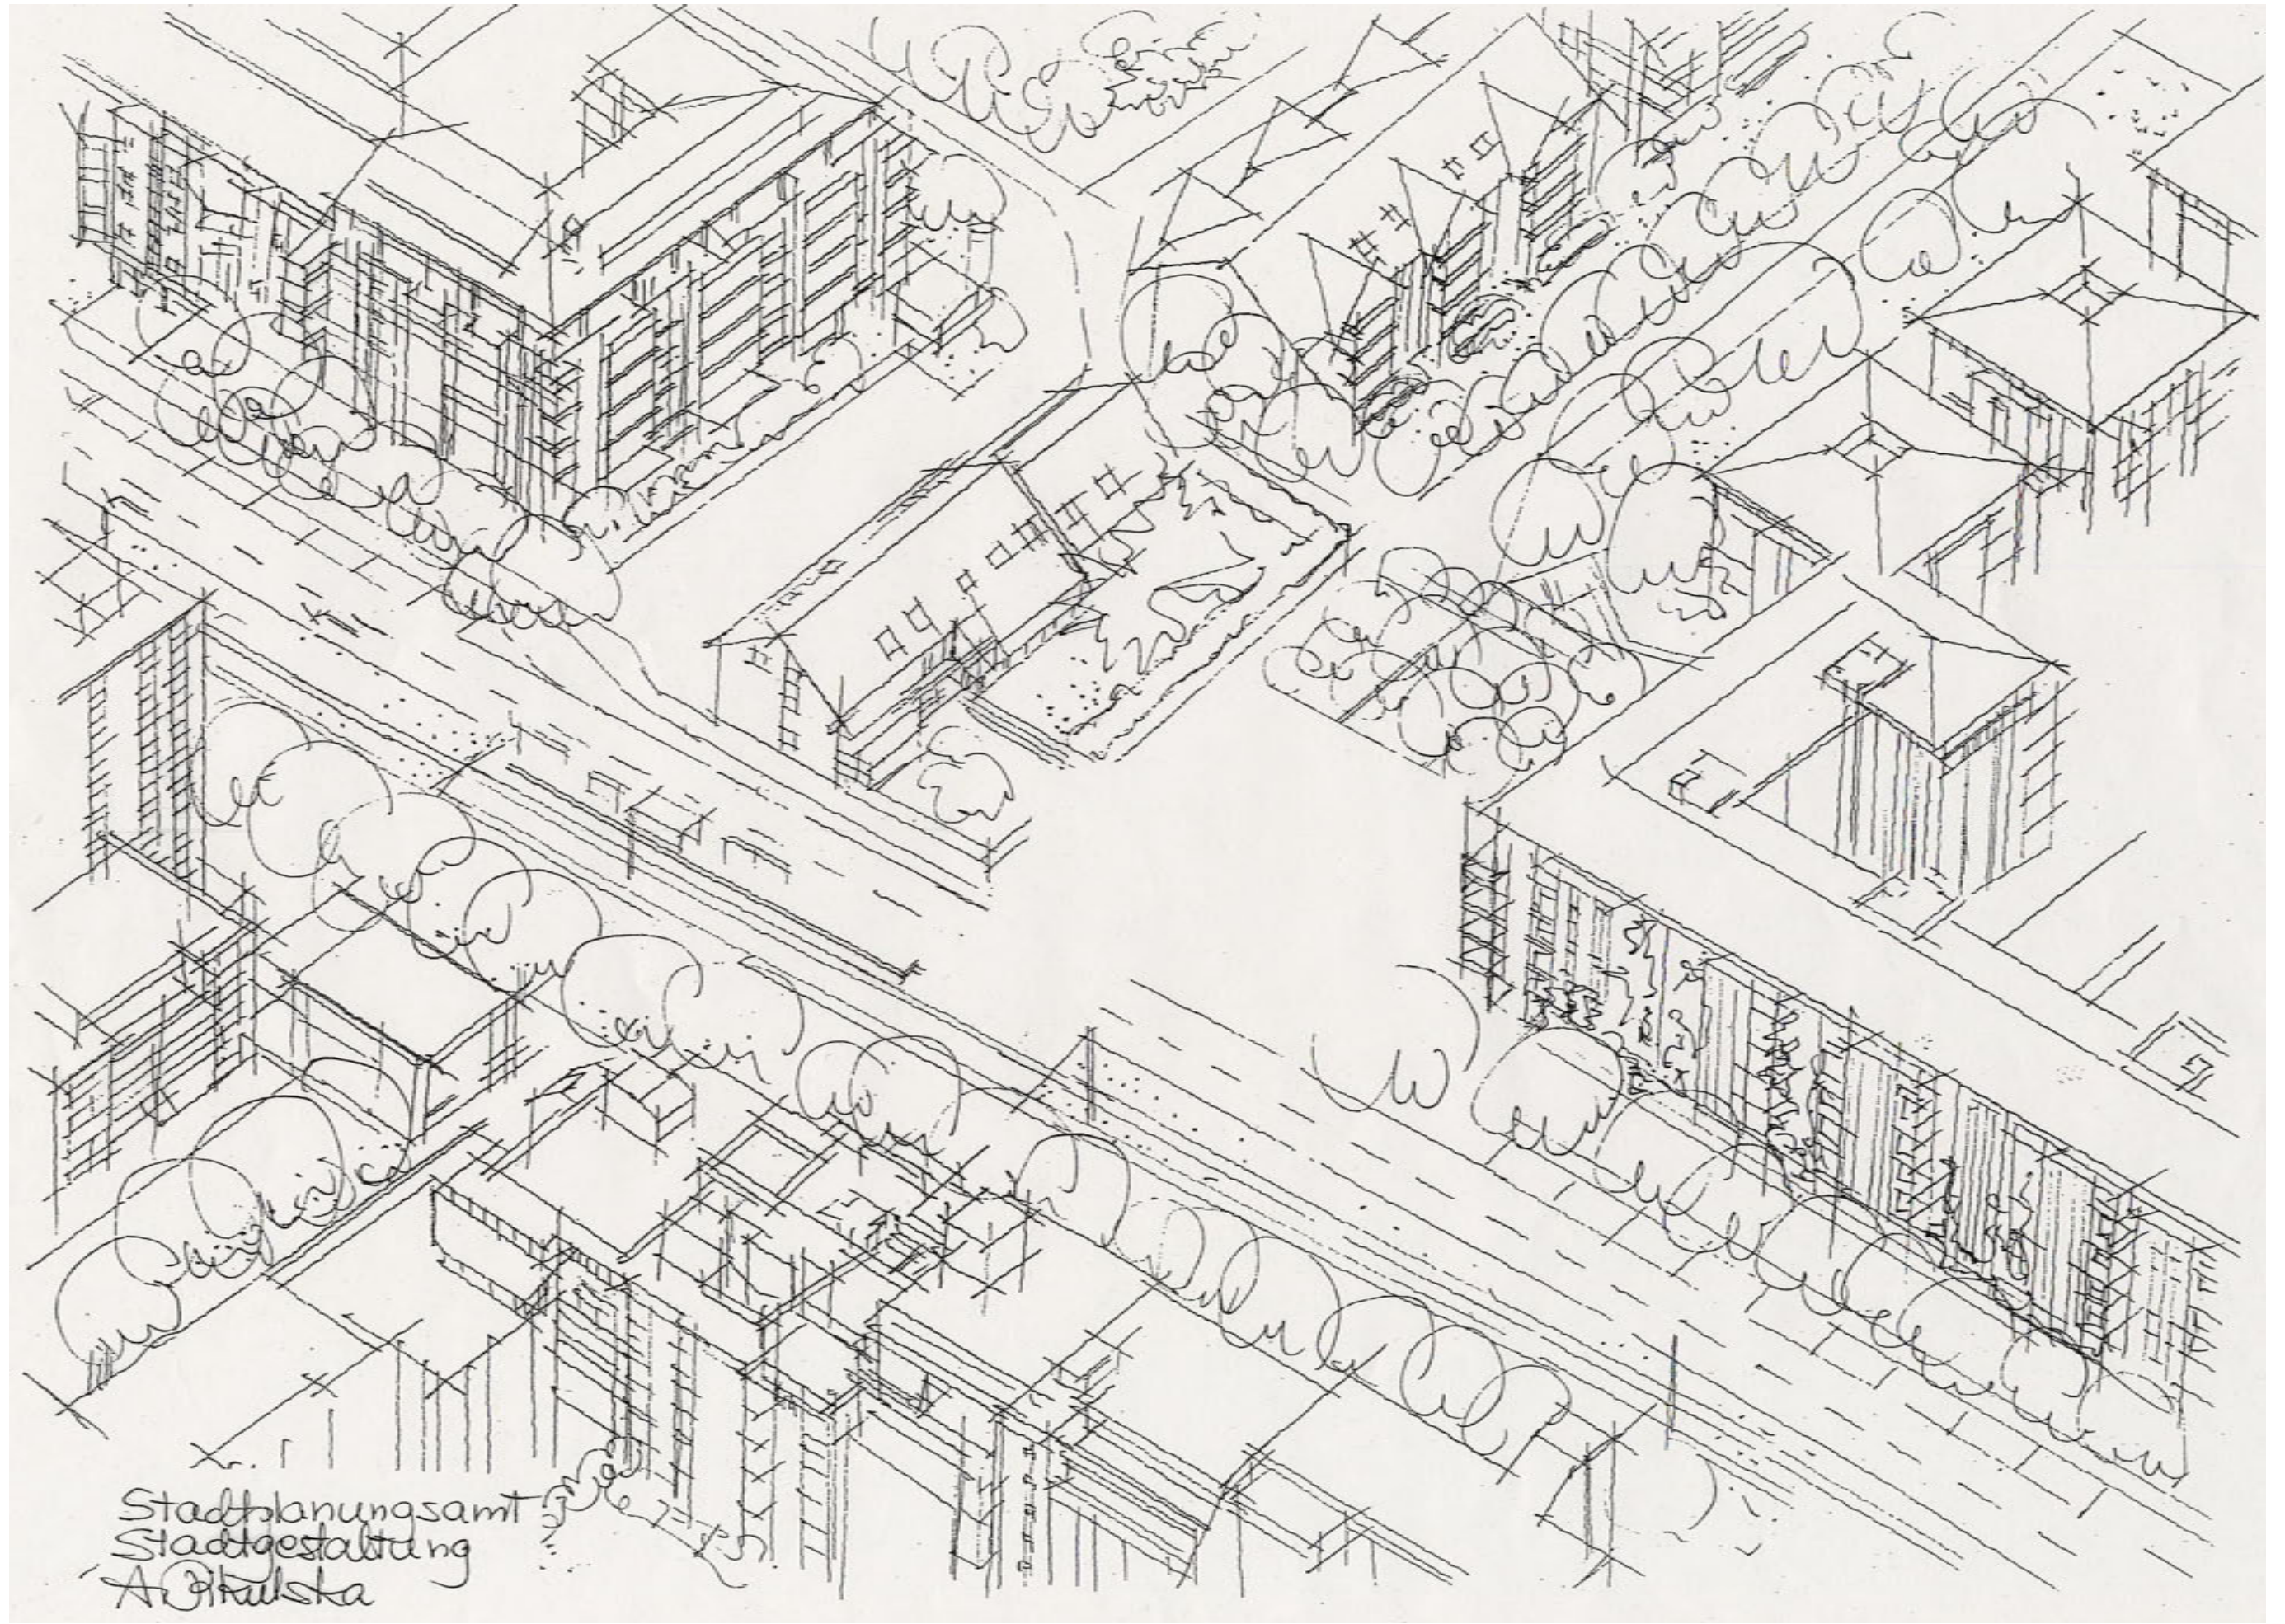

Stadtplanungsamt  
Stadtgestaltung  
A. Okulska