

# Zentren-Aktivierungs-Konzept (ZAK) Betzenhausen-Bischofslinde - Umgestaltung des Betzenhauser Torplatzes

Bürgerveranstaltung  
Bürgerhaus im Seepark  
26.09.2017

# Veranstaltungsablauf

1. Begrüßung
2. Das Projekt und die bisherige Bürgerbeteiligung
3. Vorstellung der Vorentwürfe
4. Ihre Hinweise
5. Fazit, Abschluss und weiteres Vorgehen

# Betzenhauser Torplatz – Bürgerworkshop 2014



3 Gruppen arbeiteten im Workshop zu den Themen:

1. Plastiken
2. Funktion
3. Gestaltung



# Empfehlungen aus dem Bürger-Workshop 2014

## Thema allgemein

- Offenheit / Platz schaffen
- Sicherheit
- Aufenthaltsqualität

## Thema Funktion

- Kommunikation, Belebung, Geselligkeit
- Raum für Menschen, Treffpunkt
- ein „demokratischer Platz für Alle“
- Generationenübergreifend
- Barrierefreiheit
- Veranstaltungsort, Markt, Hock

# Empfehlungen aus dem Bürger-Workshop 2014

## Thema Funktion

- Gastronomie im Randbereich, jedoch ein Platz ohne „Konsumzwang“
- Transit zum Seepark berücksichtigen
- Wechselbeziehungen und Verbindungen zwischen Nord und Süd schaffen

## Thema Gestaltung

- Erhaltung Baumhain/Auslichtung
- Unter den Bäumen eine Sitzgruppe schaffen
- Baumgruppe ist Nachts sehr dunkel → ausleuchten
- Wasser
- Entsiegelung? ---Barrierefreiheit(!) → hoher Teil von Rollatorfahrern im Stadtteil (Wassergebundener Belag schwierig)

## Thema Gestaltung

- Bodenbelag einheitlich Nord und Süd
- Strom- und Wasseranschluss
- Mülltonnen (leeren)
- Fahrradständer am Randbereich (evtl. überdacht) oder an dem Bereich wo sich jetzt die PKW-Stellplätze befinden, Fahrradständer auf dem Platz kontrovers
- Sitzgelegenheiten für alle Generationen (für Senioren auch mit Möglichkeiten zum anlehnen, für Jugendliche lange Bänke)
- Erhaltung Sichtachse See

## Thema Gestaltung

- Beleuchtung / Illumination
- Großzügige Gestaltung
- Material soll belastbar sein
- Der Platz soll auch in zwanzig Jahren noch attraktiv sein
- Gestaltung auch durch Graffiti-Kunst

## Thema Plastiken

- Reduktion, Teilerhalt – 1 Tor wäre gut - und teilweise Wunsch nach Komplettreduktion → das Gesamtensemble soll jedoch nicht stehen bleiben
- Ersatz schaffen? Torplatz ohne Tor? Tore sind identitätsstiftend für den Betzenhauser TORplatz, evtl. auch Neues

## Weiteres

- Das aktuell vorkommende Urinieren auf dem Platz wegbekommen und ein öffentliches WC in der Nähe schaffen - dies muss nicht direkt auf dem Platz sein, generell fehlen WCs im Stadtteil

# ZAK Betzenhausen-Bischofslinde

## Vorentwurf Torplatz - Zwangspunkte



# Vorentwurf 2014

## Betzenhauser Torplatz



Bearbeitung:  
HENNE KORN, 2014

# Vorentwurf Variante 1



Bearbeitung:  
HENNE KORN, 2017

# Vorentwurf Variante 2





Bearbeitung:  
HENNE KORN, 2017

# Vorentwurf Variante 3



Bearbeitung:  
HENNE KORN, 2017

# Vorentwurf Variante 3

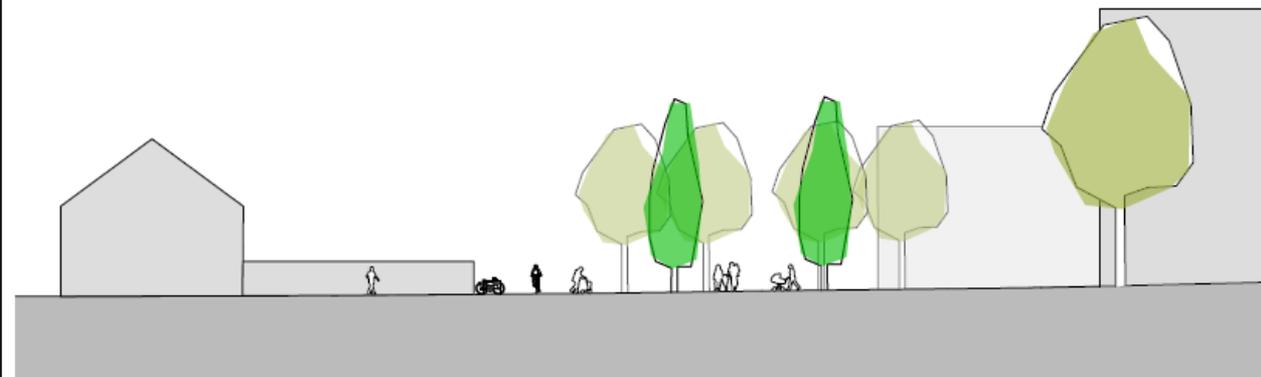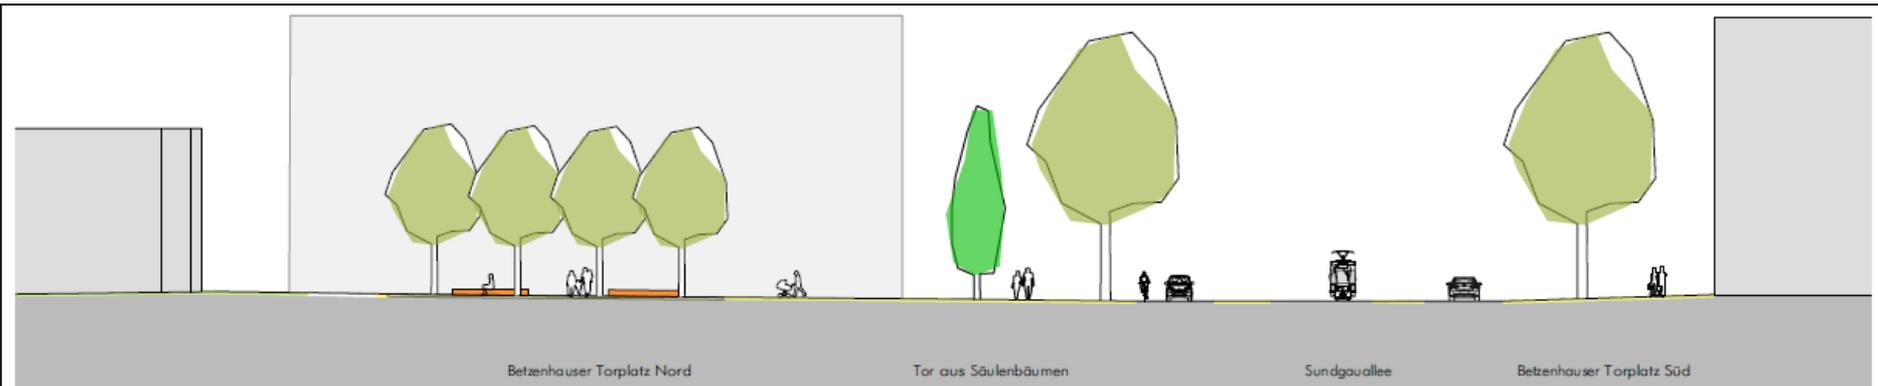

Auftraggeber	Projektnummer
Stadt Freiburg	13.10
Projekt	Plannummer
Betzenhauser Torplatz	02.08
Plan	Maßstab im Original
Vorentwurf Variante 4 - Schnitte	1:200
HENNE KORN LANDSCHAFTSARCHITEKTEN PARTGMBB OLTMANNSTR. 3 79100 FREIBURG T 0761.796077 F 0761.796791 E-MAIL INFO@HENNEKORN.DE INTERNET WWW.HENNEKORN.DE	Datum
	04.09.2017
	Forma in cm
	0,59/0,296

Bearbeitung: HENNE KORN, 2017

# Vorentwurf Variante 1



Bearbeitung: Link 3D, 2017

# Vorentwurf Variante 1



Bearbeitung: Link 3D, 2017

# Vorentwurf Variante 3



Bearbeitung: Link 3D, 2017

# Vorentwurf Variante 3



Bearbeitung: Link 3D, 2017

**Vielen Dank für Ihre Aufmerksamkeit!**